

ДИЗАЙН-ПРОЕКТ ЗАГОРОДНОГО ДОМА  
Подольский р-он, КП "Булгаков"




ООО "Дизайн-студия Суворовой Ольги", [www.stydi-o.ru](http://www.stydi-o.ru), тел: +7(903)960-33-46

## СОДЕРЖАНИЕ ПРОЕКТА

1. План с расстановкой мебели 1этаж
2. План с расстановкой мебели 2этаж
3. План размещения кондиционеров 1этаж
4. План размещения кондиционеров 2этаж
5. План дверей и дверных проемов 1этаж
6. План дверей и дверных проемов 2 этаж
7. План полов 1этаж
8. План полов 2этаж
9. План теплых полов с размещением датчиков 1этаж
10. План теплых полов с размещением датчиков 2этаж
11. План светильников 1этаж
12. План светильников 2этаж
13. План выключателей 1этаж
14. План выключателей 2этаж
15. План розеток 1этаж
16. План розеток 2этаж


17. План привязки сантехнического оборудования 1этаж
18. План привязки сантехнического оборудования 2этаж
19. Развертка тамбура. 1этаж
20. Развертка прихожей–столовой–гостиной. 1этаж
21. Развертка кухни. 1этаж
22. Развертка спальни. 1этаж
23. Развертка санузла. 1этаж
24. Развертка кабинета. 2этаж
25. Развертка спальни детской/гостевой. 2этаж
26. Развертка хозяйской спальни. 2этаж
27. Развертка санузла. 2этаж
28. Ведомость отделочных материалов. 1этаж
29. Ведомость отделочных материалов. 2этаж
30. Трехмерная графика помещений

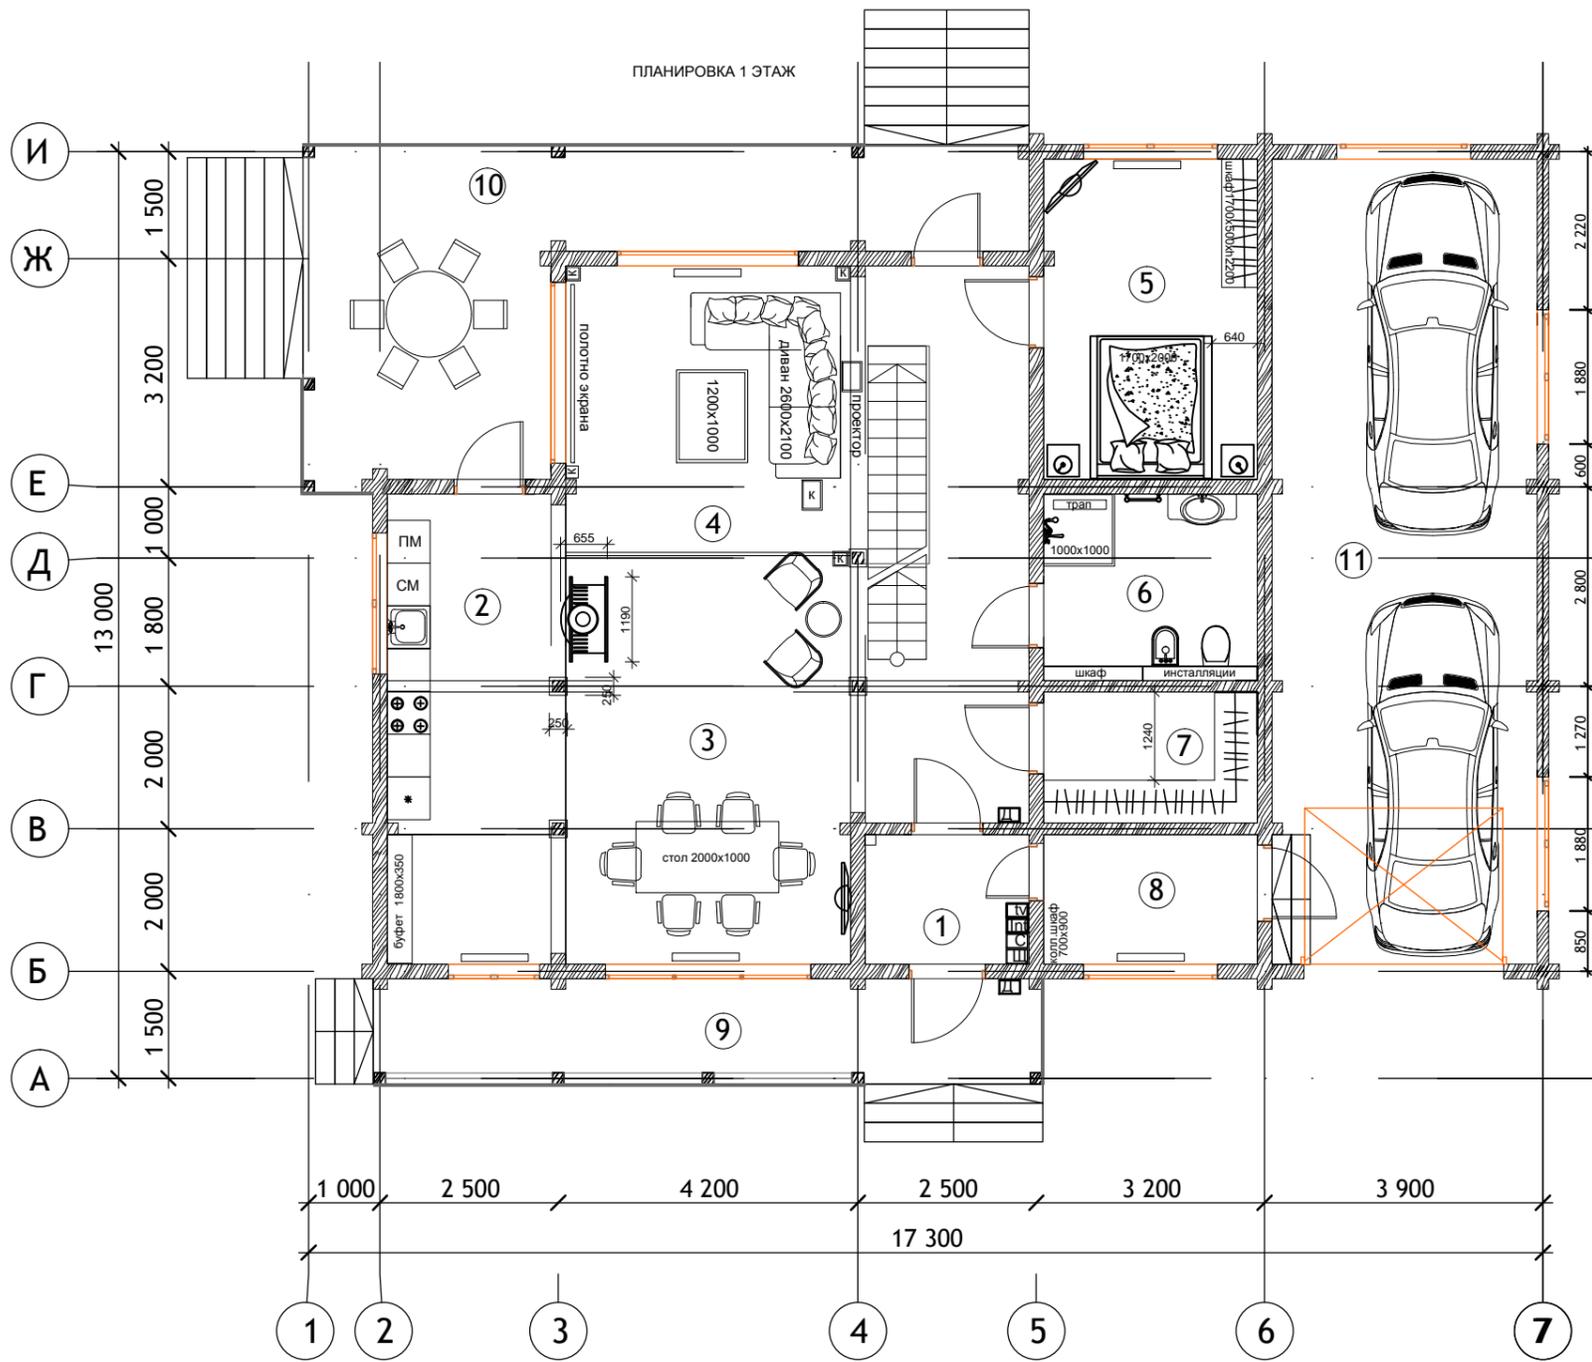

ЭКСПЛИКАЦИЯ ПОМЕЩЕНИЙ:

№	Название помещения	Площадь
1	Тамбур	4,17 кв.м
2	Кухня	16,35 кв.м
3	Столовая	20,79 кв.м
4	Гостиная	37,67 кв.м
5	Спальня	13,43 кв.м
6	Санузел	7,84 кв.м
7	Гардеробная	5,51 кв.м
8	Котельная	5,44 кв.м
9	Терраса 1	13,83 кв.м
10	Терраса 2	26,34 кв.м
11	Гараж	42 кв.м
		193,37 кв.м


ПЛАНИРОВКА 2 ЭТАЖ

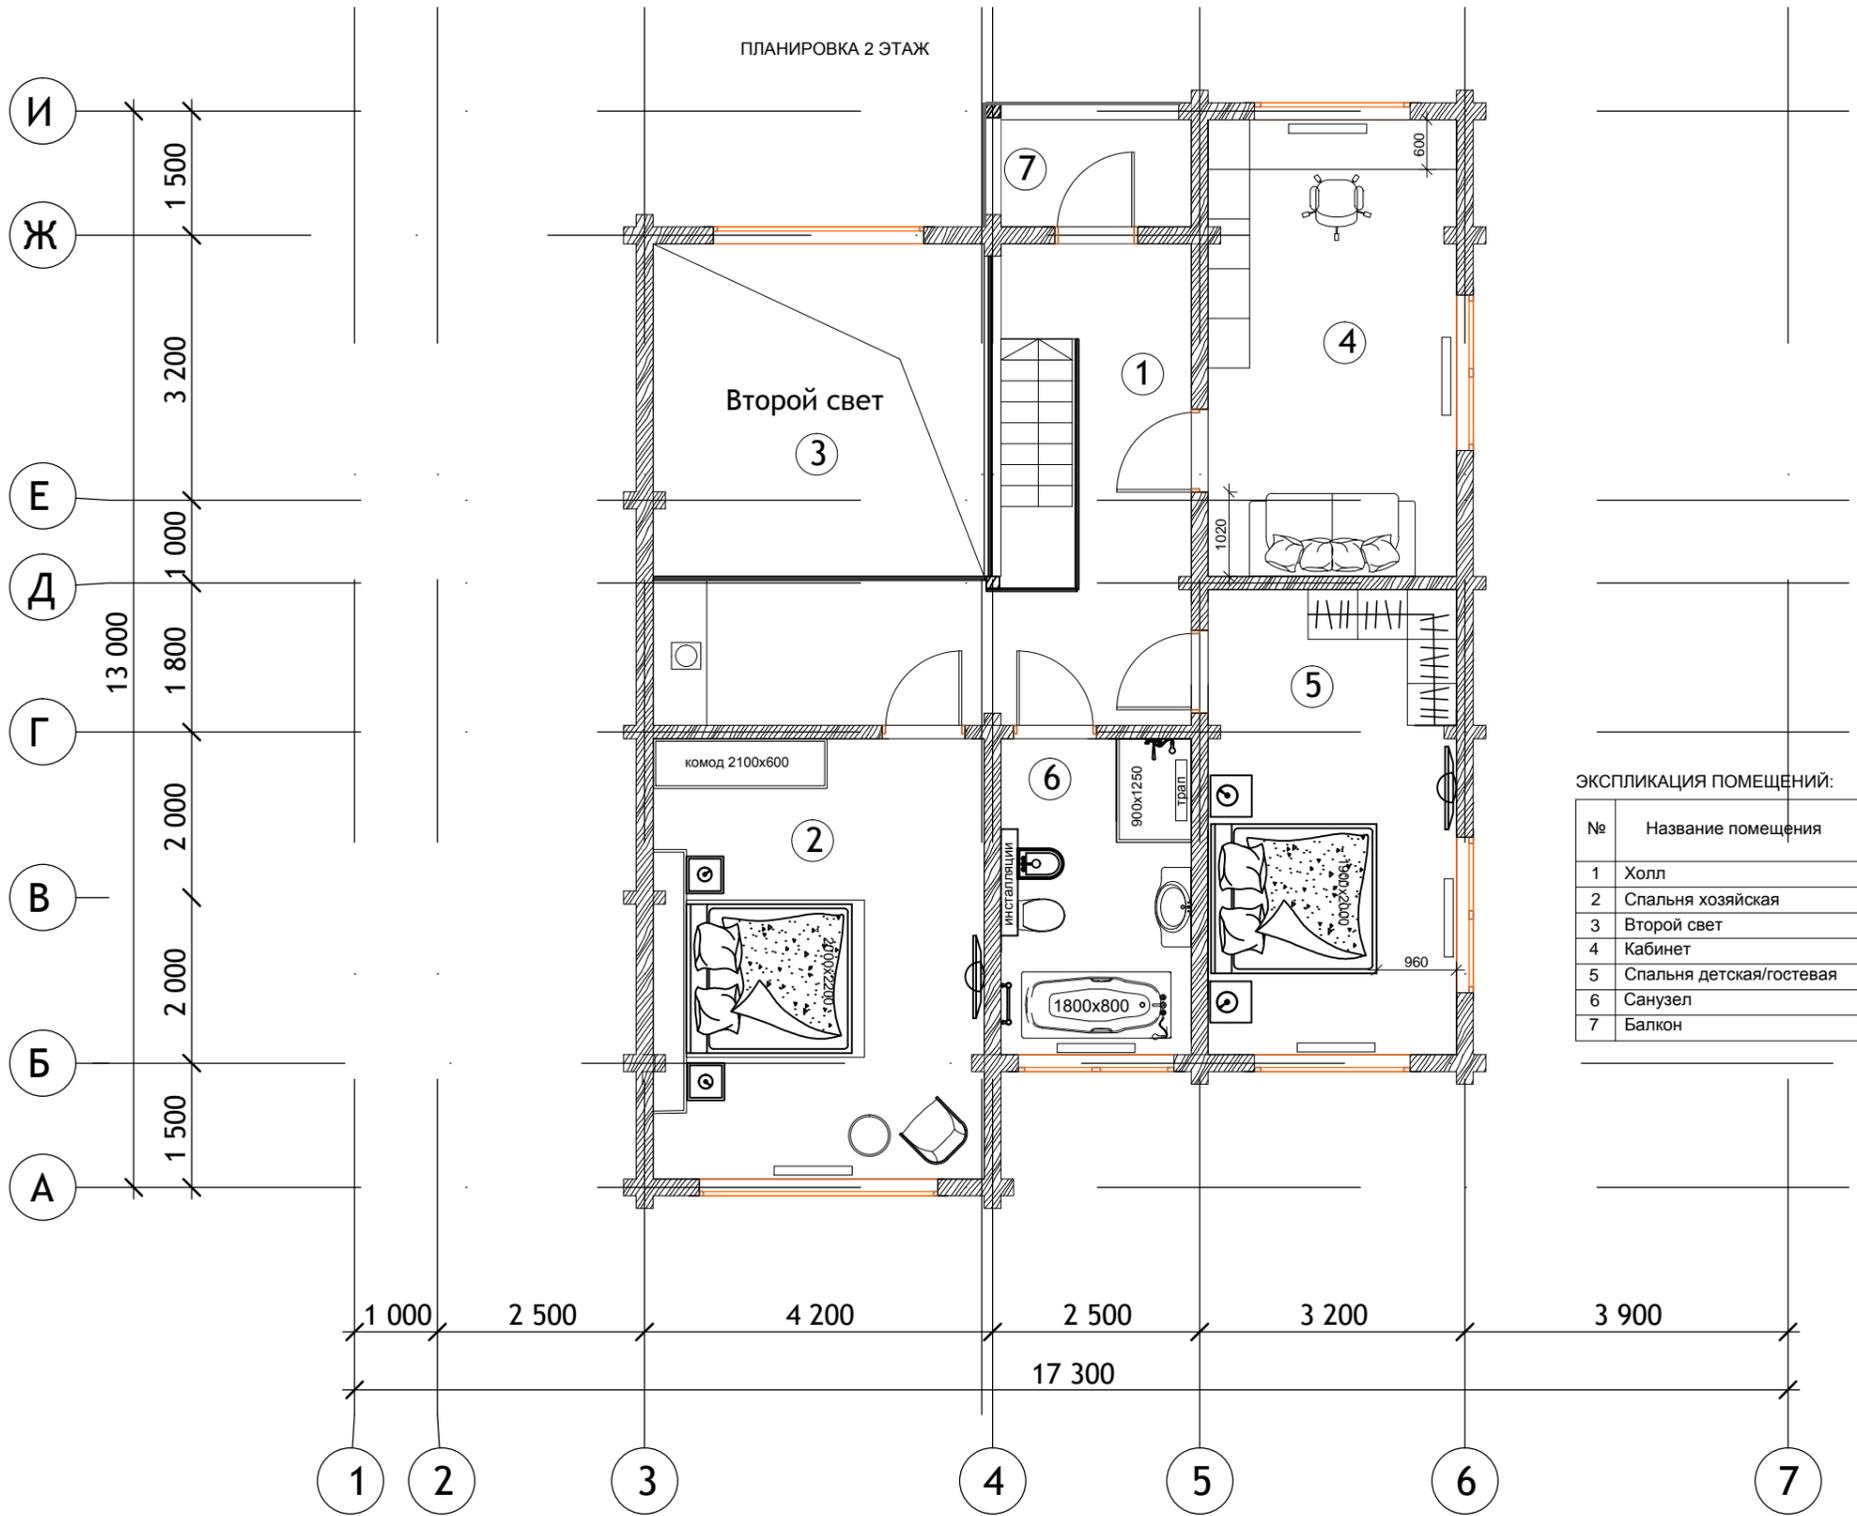

ЭКСПЛИКАЦИЯ ПОМЕЩЕНИЙ:

№	Название помещения	Площадь
1	Холл	21,04 кв.м
2	Спальня хозяйская	21,16 кв.м
3	Второй свет	16,33 кв.м
4	Кабинет	16,46 кв.м
5	Спальня детская/гостевая	16,78 кв.м
6	Санузел	8,76 кв.м
7	Балкон	3,75 кв.м
		104,28 кв.м

ПЛАН КОНДИЦИОНЕРОВ 1 ЭТАЖ

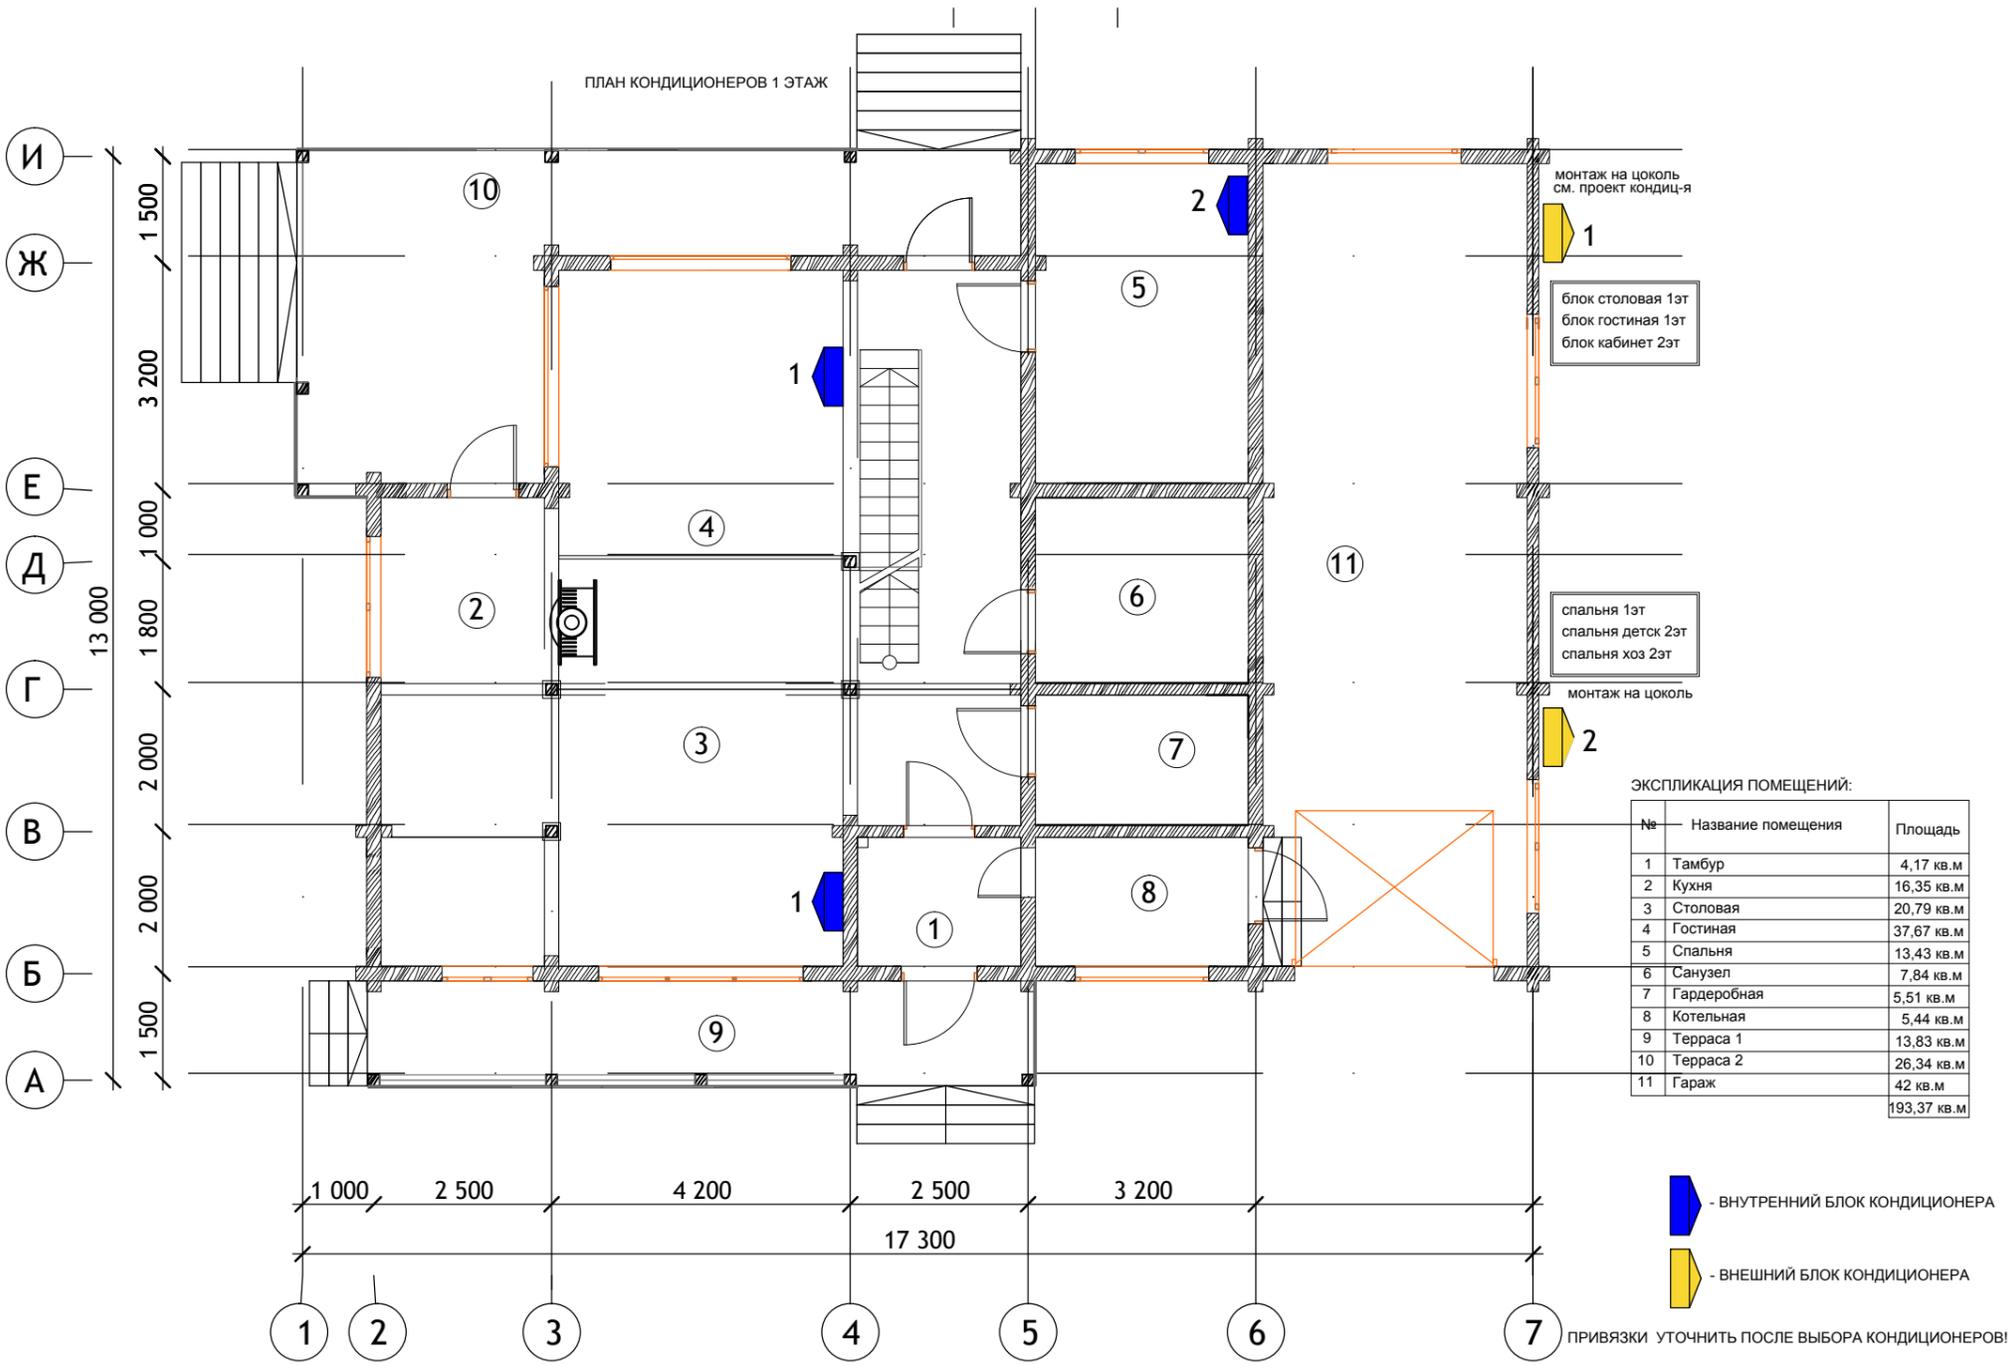

монтаж на цоколь см. проект кондиц-я

1

блок столовая 1эт  
блок гостиная 1эт  
блок кабинет 2эт

спальня 1эт  
спальня детск 2эт  
спальня хоз 2эт

2

монтаж на цоколь

ЭКСПЛИКАЦИЯ ПОМЕЩЕНИЙ:


№	Название помещения	Площадь
1	Тамбур	4,17 кв.м
2	Кухня	16,35 кв.м
3	Столовая	20,79 кв.м
4	Гостиная	37,67 кв.м
5	Спальня	13,43 кв.м
6	Санузел	7,84 кв.м
7	Гардеробная	5,51 кв.м
8	Котельная	5,44 кв.м
9	Терраса 1	13,83 кв.м
10	Терраса 2	26,34 кв.м
11	Гараж	42 кв.м
		193,37 кв.м

- ВНУТРЕННИЙ БЛОК КОНДИЦИОНЕРА

- ВНЕШНИЙ БЛОК КОНДИЦИОНЕРА

ПРИВЯЗКИ УТОЧНИТЬ ПОСЛЕ ВЫБОРА КОНДИЦИОНЕРОВ!

ПЛАН КОНДИЦИОНЕРОВ 2 ЭТАЖ

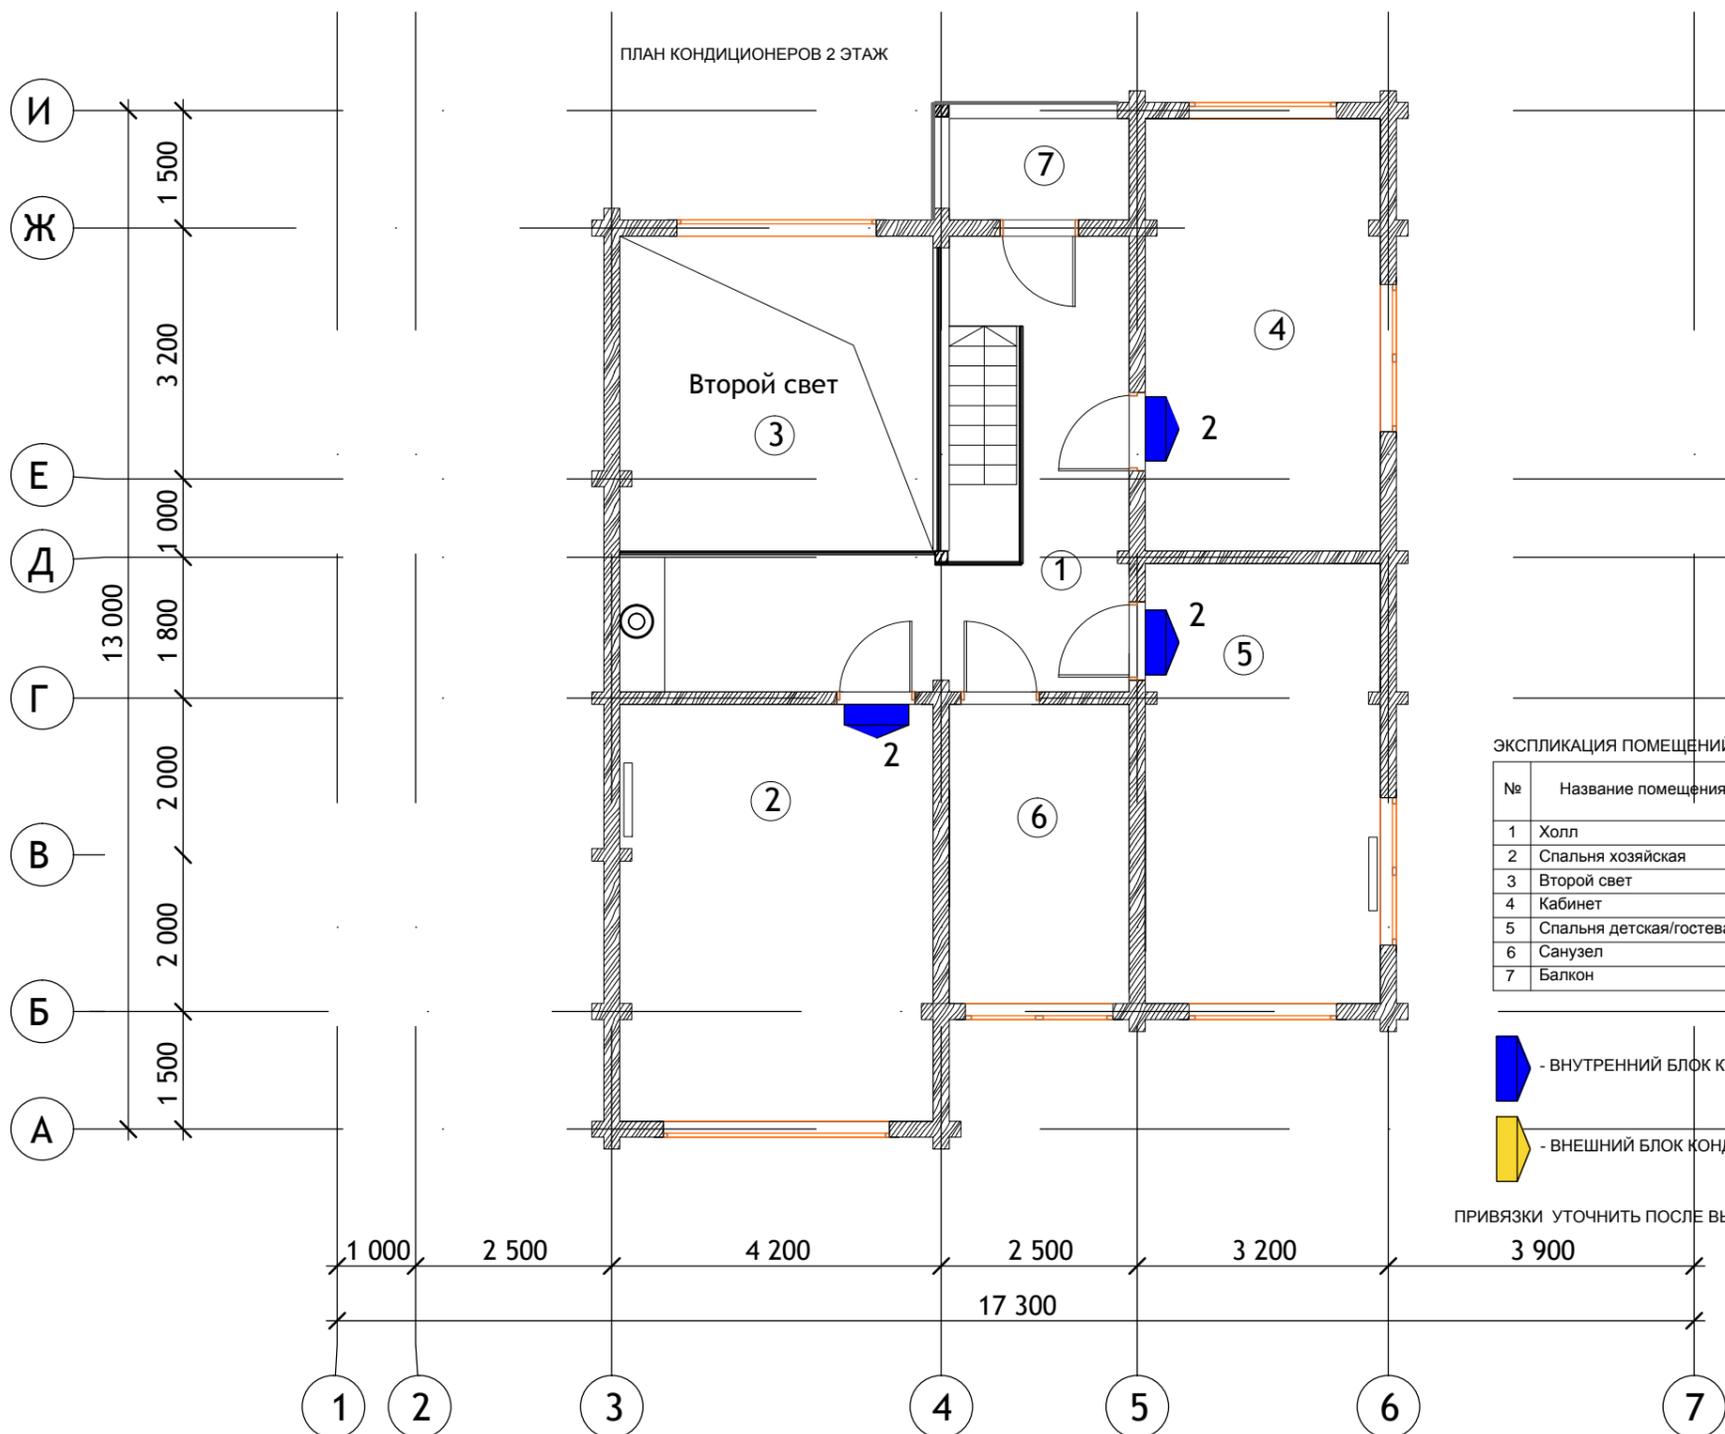



ЭКСПЛИКАЦИЯ ПОМЕЩЕНИЙ:

№	Название помещения	Площадь
1	Холл	21,04 кв.м
2	Спальня хозяйская	21,16 кв.м
3	Второй свет	16,33 кв.м
4	Кабинет	16,46 кв.м
5	Спальня детская/гостевая	16,78 кв.м
6	Санузел	8,76 кв.м
7	Балкон	3,75 кв.м
		104,28 кв.м

-  - ВНУТРЕННИЙ БЛОК КОНДИЦИОНЕРА
-  - ВНЕШНИЙ БЛОК КОНДИЦИОНЕРА

ПРИВЯЗКИ УТОЧНИТЬ ПОСЛЕ ВЫБОРА КОНДИЦИОНЕРОВ!  
3 900

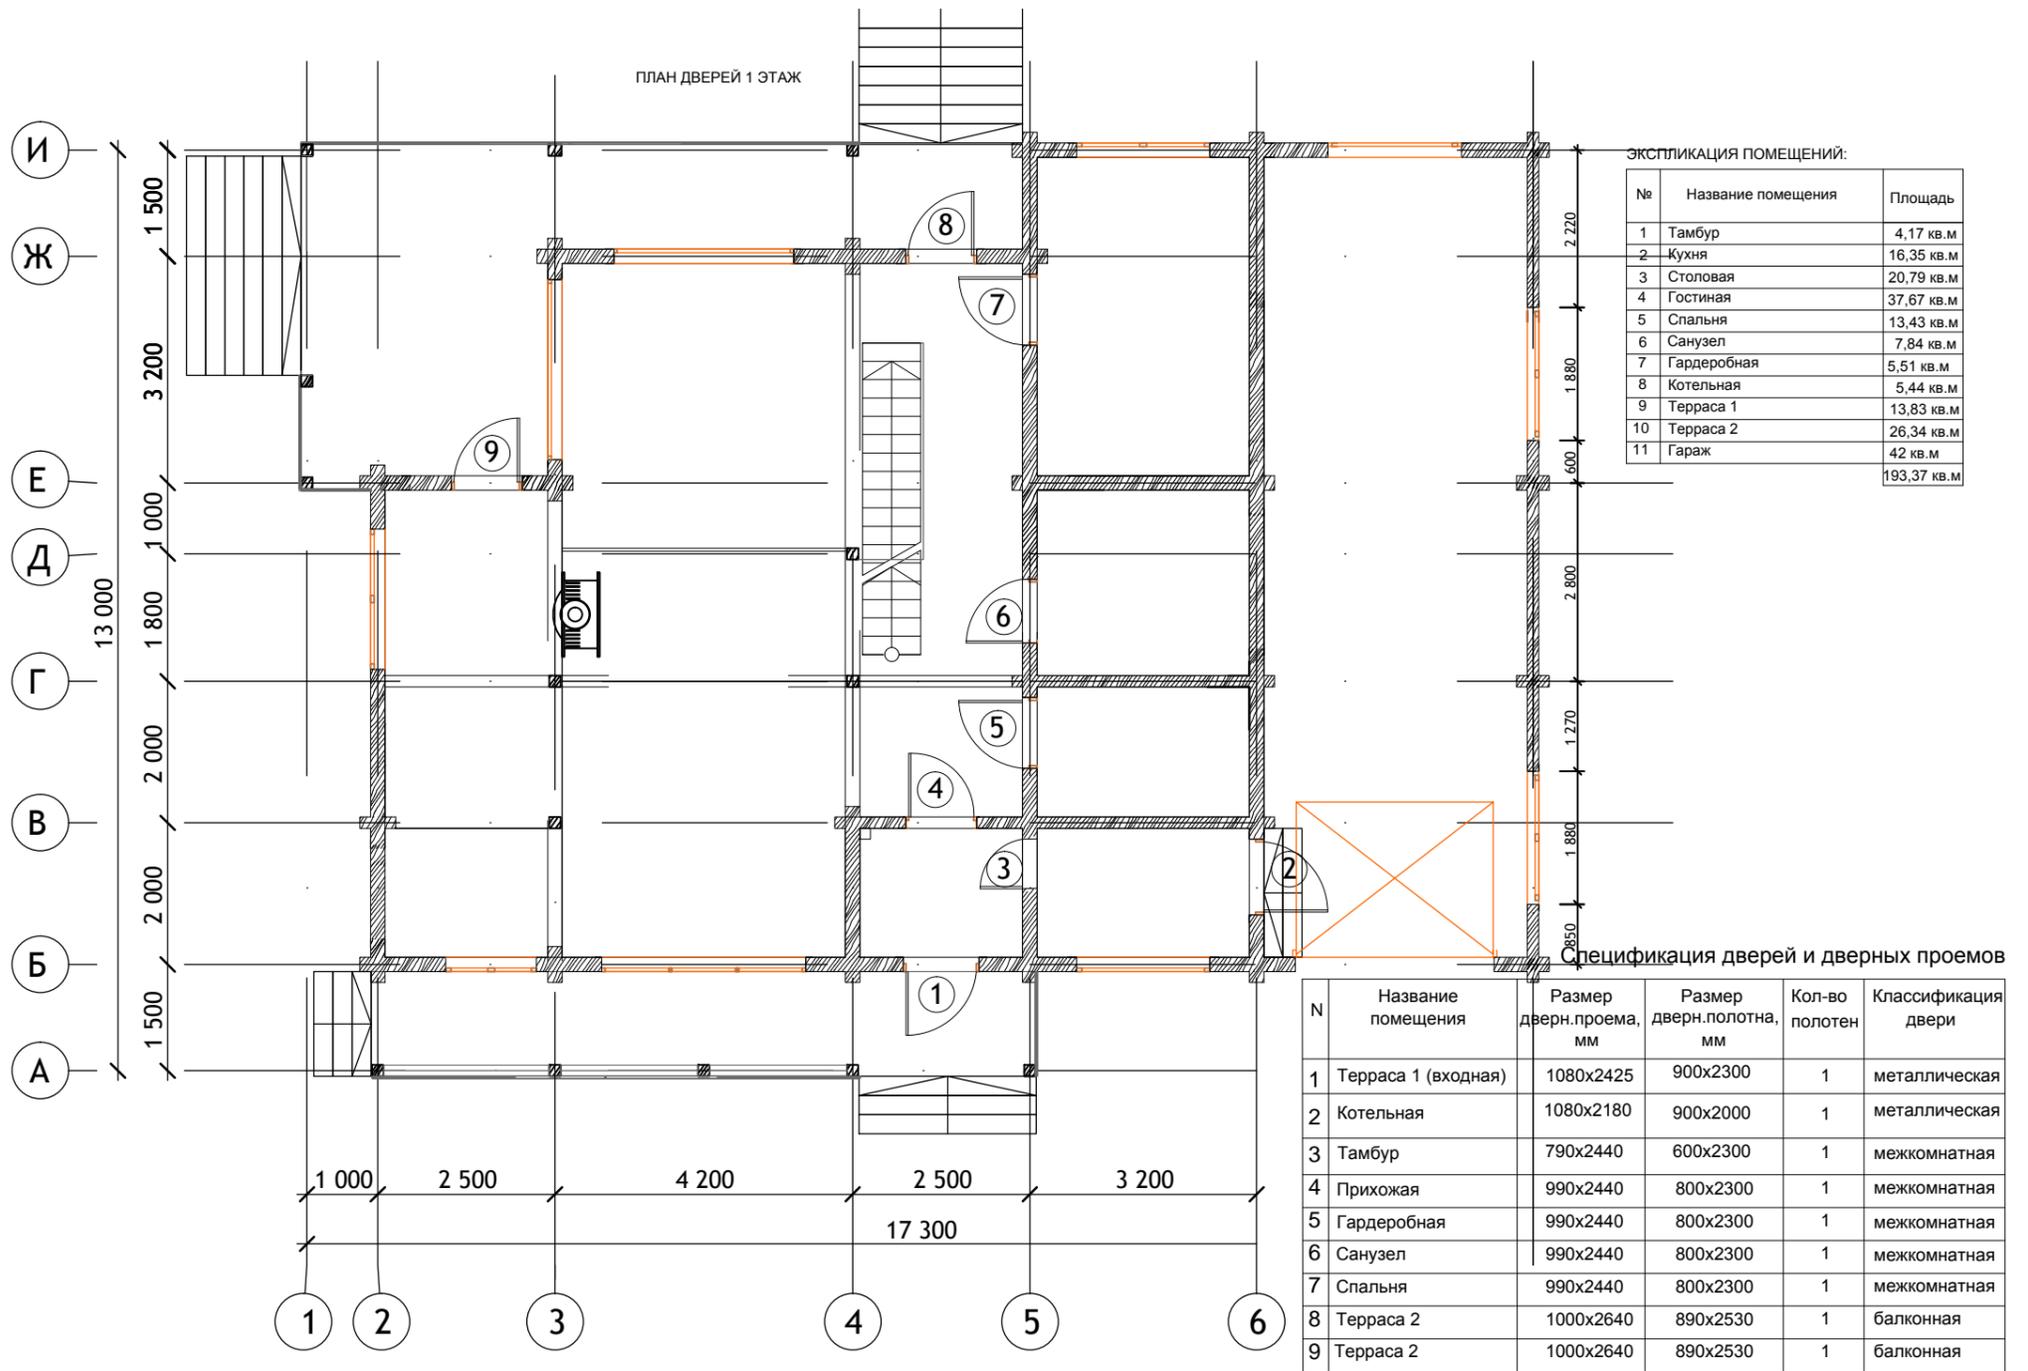

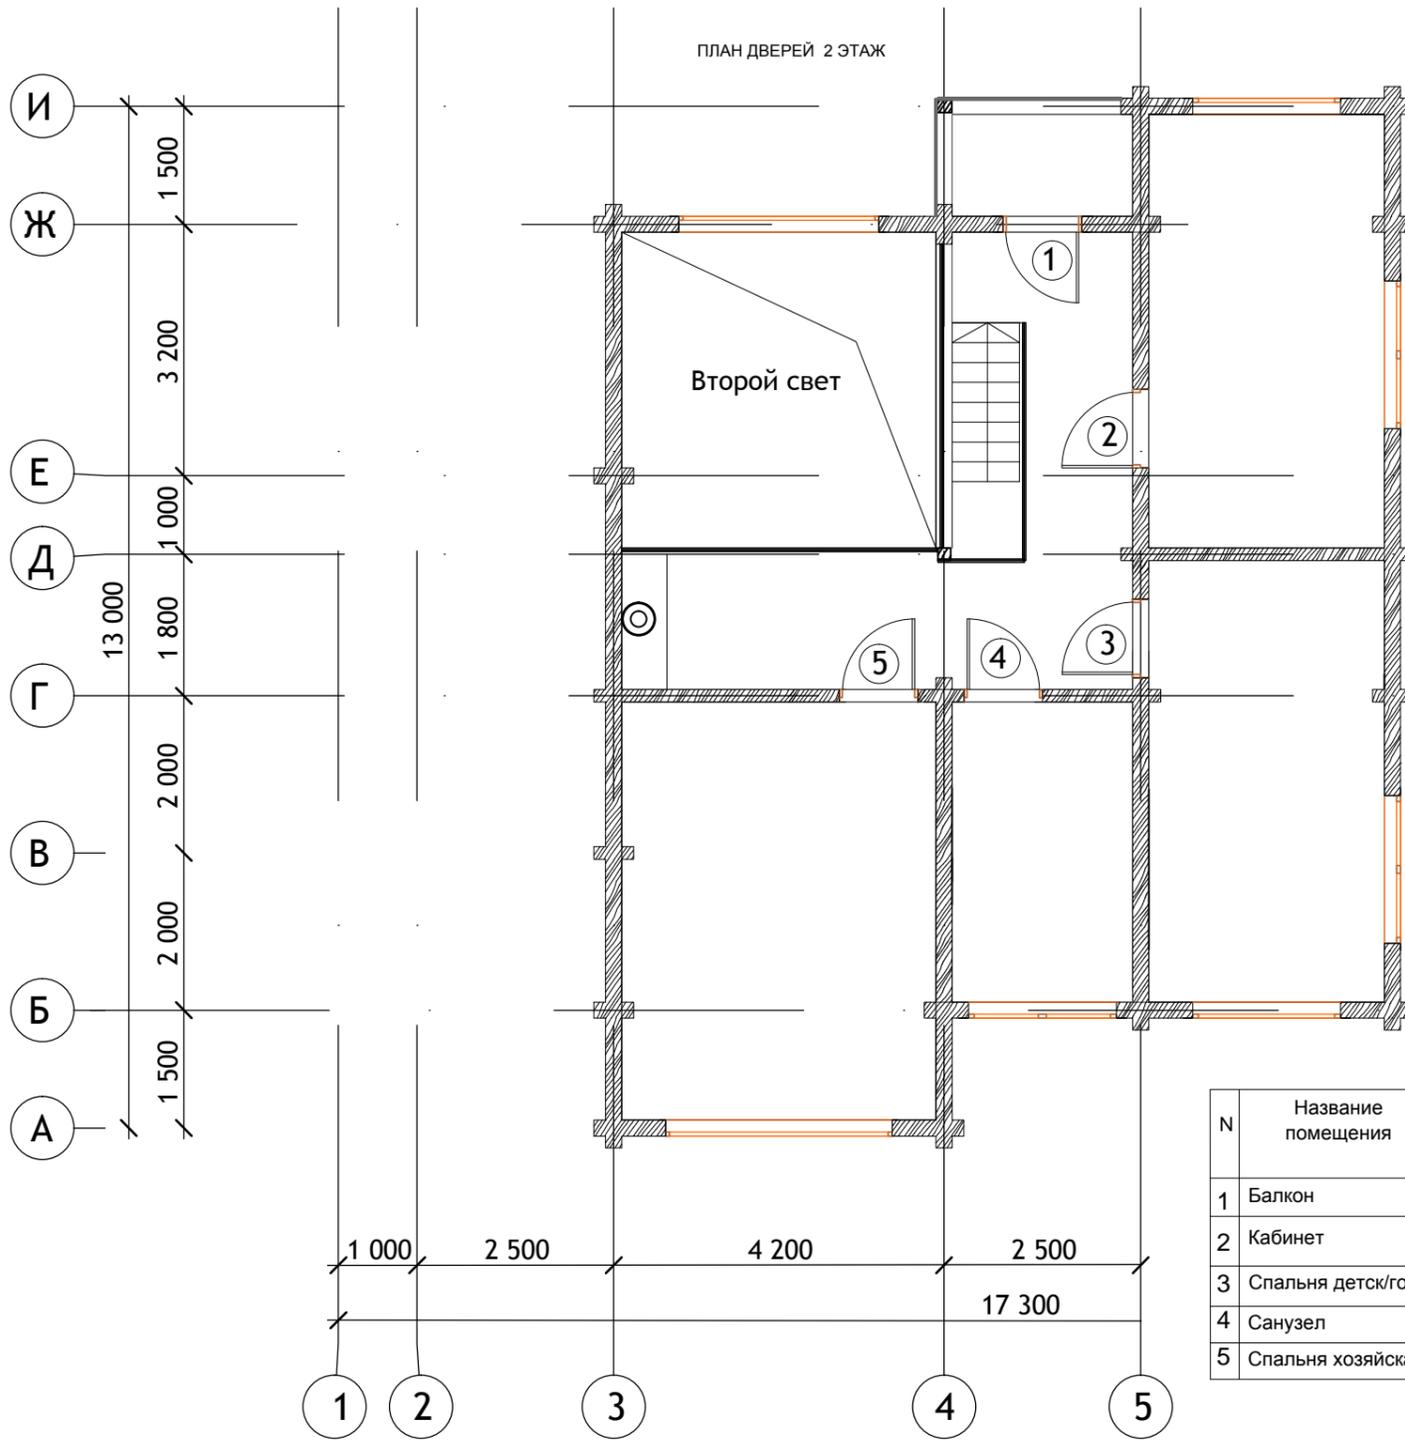


ЭКСПЛИКАЦИЯ ПОМЕЩЕНИЙ:

№	Название помещения	Площадь
1	Холл	21,04 кв.м
2	Спальня хозяйская	21,16 кв.м
3	Второй свет	16,33 кв.м
4	Кабинет	16,46 кв.м
5	Спальня детская/гостевая	16,78 кв.м
6	Санузел	8,76 кв.м
7	Балкон	3,75 кв.м
		104,28 кв.м

Спецификация дверей и дверных проемов

N	Название помещения	Размер дверн.проема, мм	Размер дверн.полотна, мм	Кол-во полотен	Классификация двери
1	Балкон	1000x2310	890x2200	1	балконная
2	Кабинет	990x2440	800x2300	1	межкомнатная
3	Спальня детск/гостев	990x2440	800x2300	1	межкомнатная
4	Санузел	990x2440	800x2300	1	межкомнатная
5	Спальня хозяйская	990x2440	800x2300	1	межкомнатная

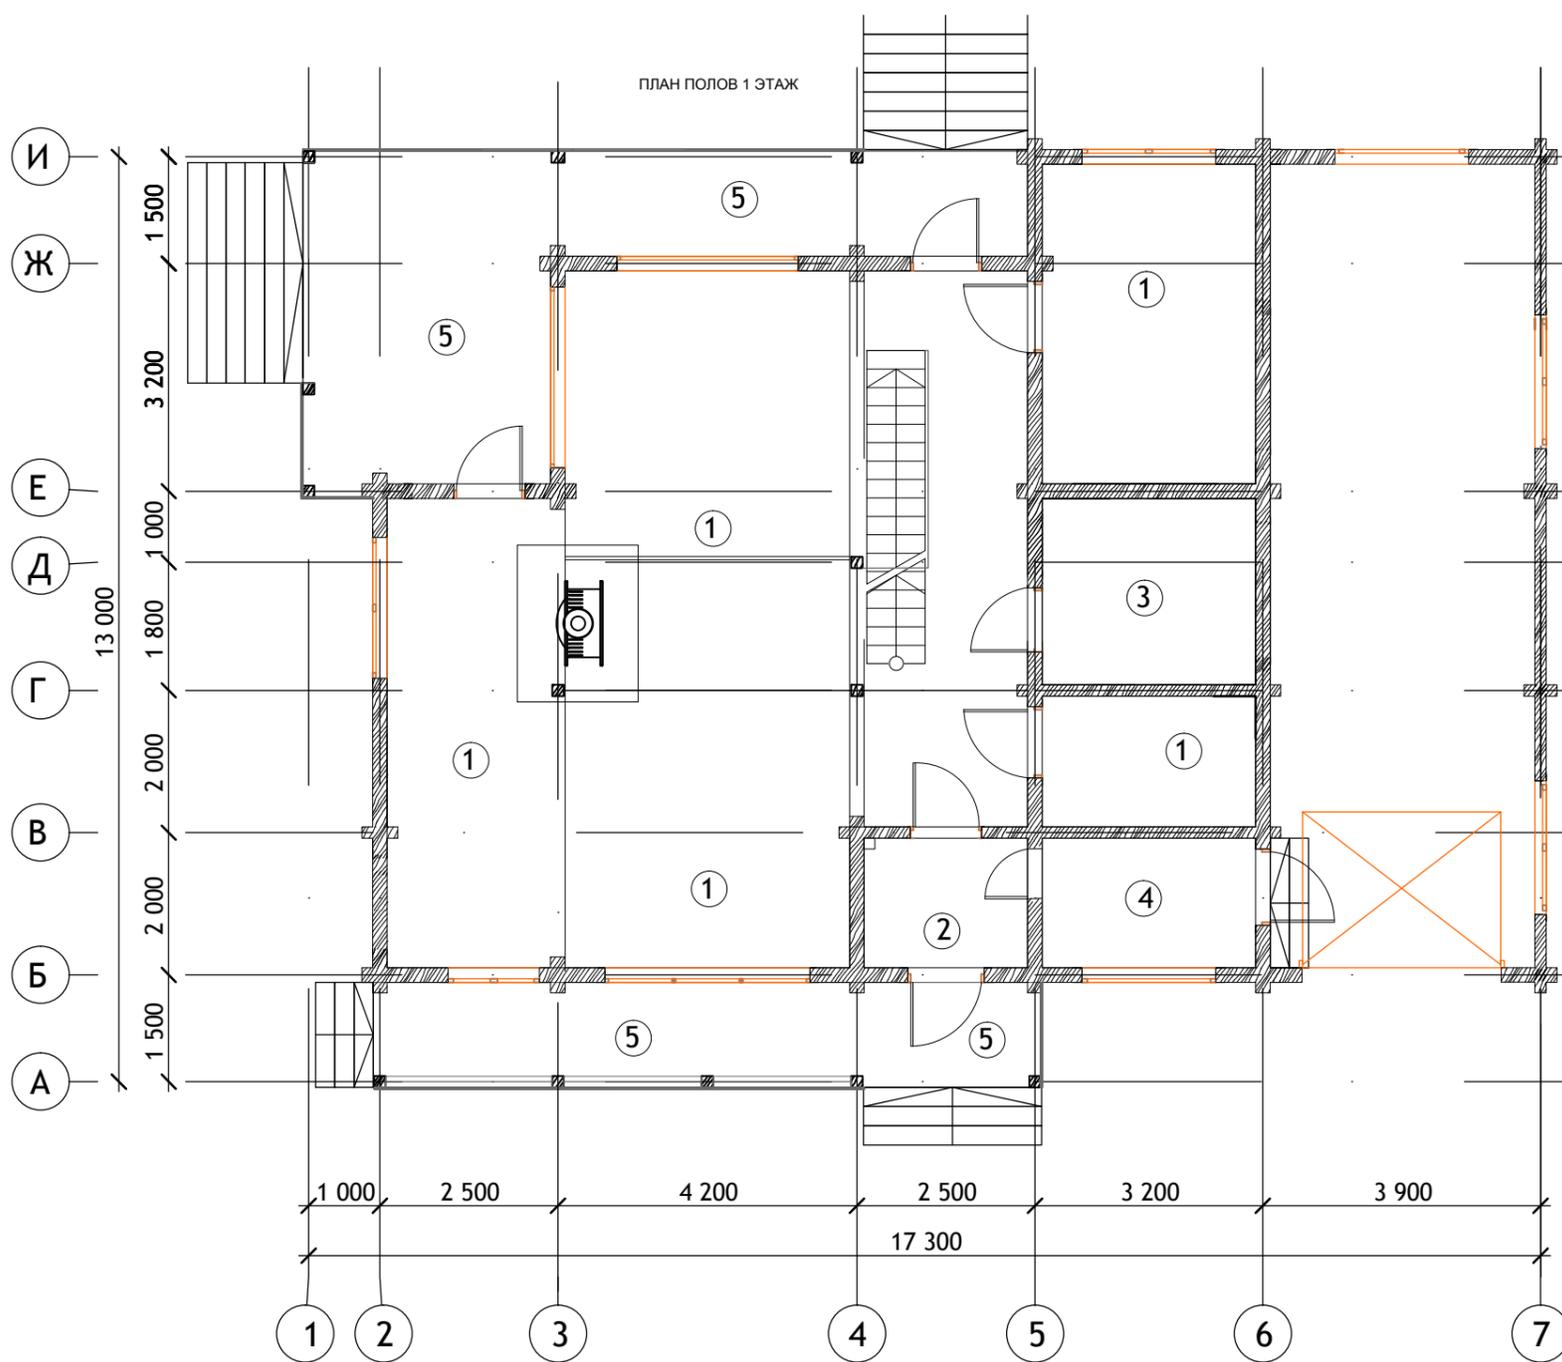

ЭКСПЛИКАЦИЯ ПОМЕЩЕНИЙ:

№	Название помещения	Площадь
1	Тамбур	4,17 кв.м
2	Кухня	16,35 кв.м
3	Столовая	20,79 кв.м
4	Гостиная	37,67 кв.м
5	Спальня	13,43 кв.м
6	Санузел	7,84 кв.м
7	Гардеробная	5,51 кв.м
8	Котельная	5,44 кв.м
9	Терраса 1	13,83 кв.м
10	Терраса 2	26,34 кв.м
11	Гараж	42 кв.м
		193,37 кв.м

**Конструкция пола №1**  
Пирог пола под доску

Доска половая массив 20мм  
 Выравнивание уровней, фанера 15мм (в 2 слоя внахлест)  
 Брусок сухой строганый 45x45мм (коммуникации), шаг 640мм  
 Пленка пароизоляционная  
 Брусок сухой строганый 45x90мм (утеплитель Rockwool), шаг 640мм  
 Гидроизоляция (Гидроизол ТПП) 2мм  
 Стяжка, 100мм

Пирог пола: 197мм

**Конструкция пола №2**  
Пирог пола под камень

Натуральный камень 25мм  
 Клей плиточный 5мм  
 Стяжка (армирование дорожной сеткой) 60мм  
 Теплый пол  
 Фольгоизол 5мм  
 Брусок 45x90  
 Гидроизоляция (Гидроизол ТПП)  
 Стяжка, 100мм

Пирог пола: 197мм

**Конструкция пола №3**  
Пирог пола теплый пол + тик

Тик 25мм  
 Брусок 45x75 (теплый пол между брусками)  
 Фольгоизол отражающий 5мм  
 Брусок 45x90  
 Гидроизоляция (Гидроизол ТПП) 2мм  
 Стяжка, 100мм


Пирог пола: 197мм

**Конструкция пола №4**  
Наливной пол

Наливной пол 5мм  
 Стяжка с армированием 89мм  
 Пленка 1мм  
 Теплоизоляция 100мм  
 Гидроизоляция (Гидроизол ТПП) 2мм  
 Стяжка, 100мм

Пирог пола: 197мм

5 - террасная доска

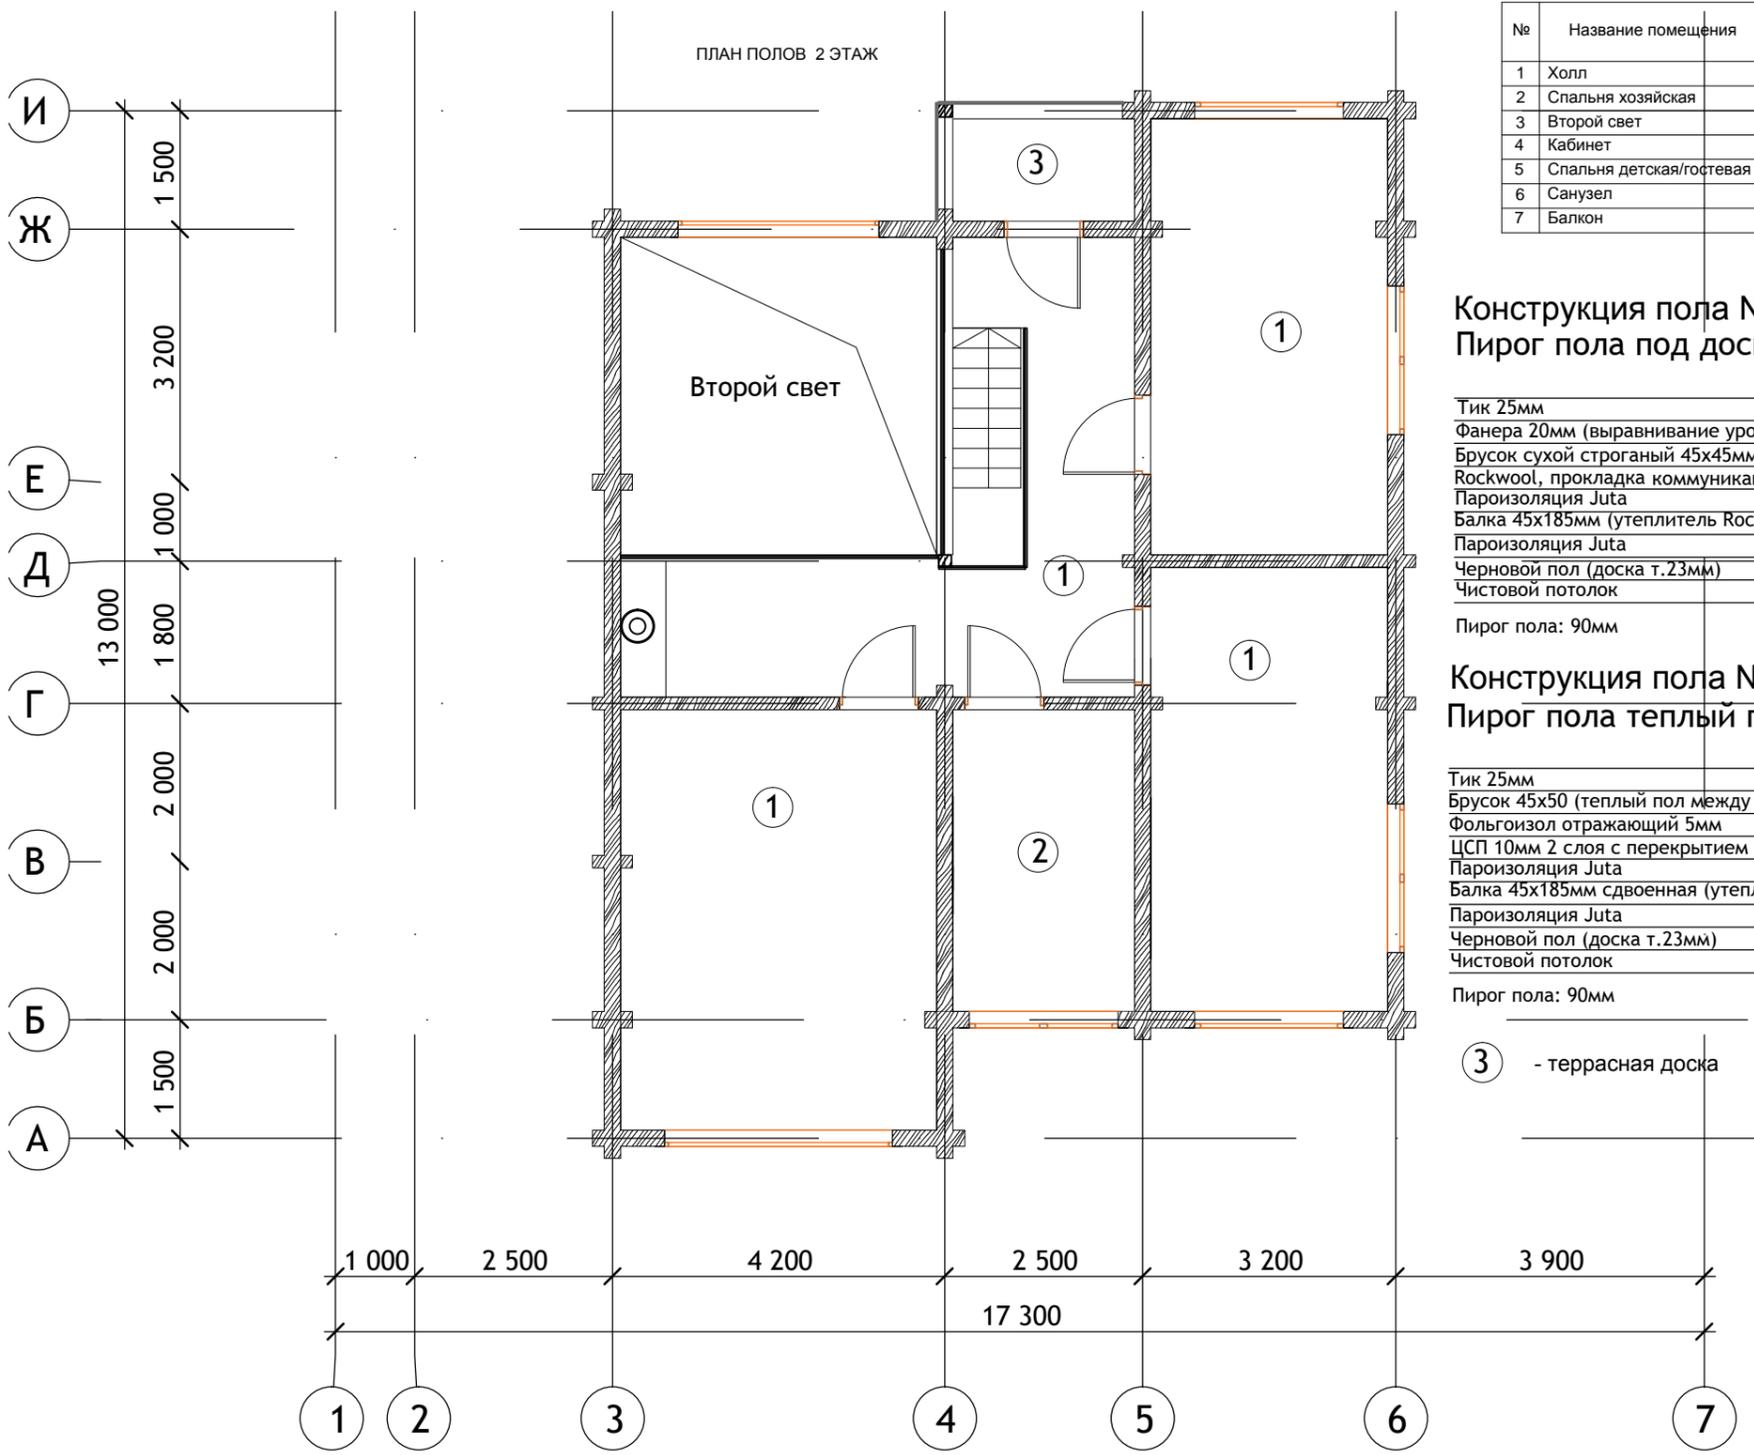

ЭКСПЛИКАЦИЯ ПОМЕЩЕНИЙ:

№	Название помещения	Площадь
1	Холл	21,04 кв.м
2	Спальня хозяйская	21,16 кв.м
3	Второй свет	16,33 кв.м
4	Кабинет	16,46 кв.м
5	Спальня детская/гостевая	16,78 кв.м
6	Санузел	8,76 кв.м
7	Балкон	3,75 кв.м
		104,28 кв.м

**Конструкция пола №1**  
Пирог пола под доску


- Тик 25мм
  - Фанера 20мм (выравнивание уровней)
  - Брусок сухой строганый 45х45мм (утеплитель Rockwool, прокладка коммуникаций), шаг 320мм
  - Пароизоляция Juta
  - Балка 45х185мм (утеплитель Rockwool), шаг 640 мм
  - Пароизоляция Juta
  - Черновой пол (доска т.23мм)
  - Чистовой потолок
- Пирог пола: 90мм

**Конструкция пола №2**  
Пирог пола теплый пол + тик

- Тик 25мм
  - Брусок 45х50 (теплый пол между брусками)
  - Фольгоизол отражающий 5мм
  - ЦСП 10мм 2 слоя с перекрытием стыков, 20мм
  - Пароизоляция Juta
  - Балка 45х185мм сдвоенная (утеплитель Rockwool), шаг 640мм
  - Пароизоляция Juta
  - Черновой пол (доска т.23мм)
  - Чистовой потолок
- Пирог пола: 90мм

③ - террасная доска

ПЛАН ТЕПЛЫХ ПОЛОВ 1 ЭТАЖ

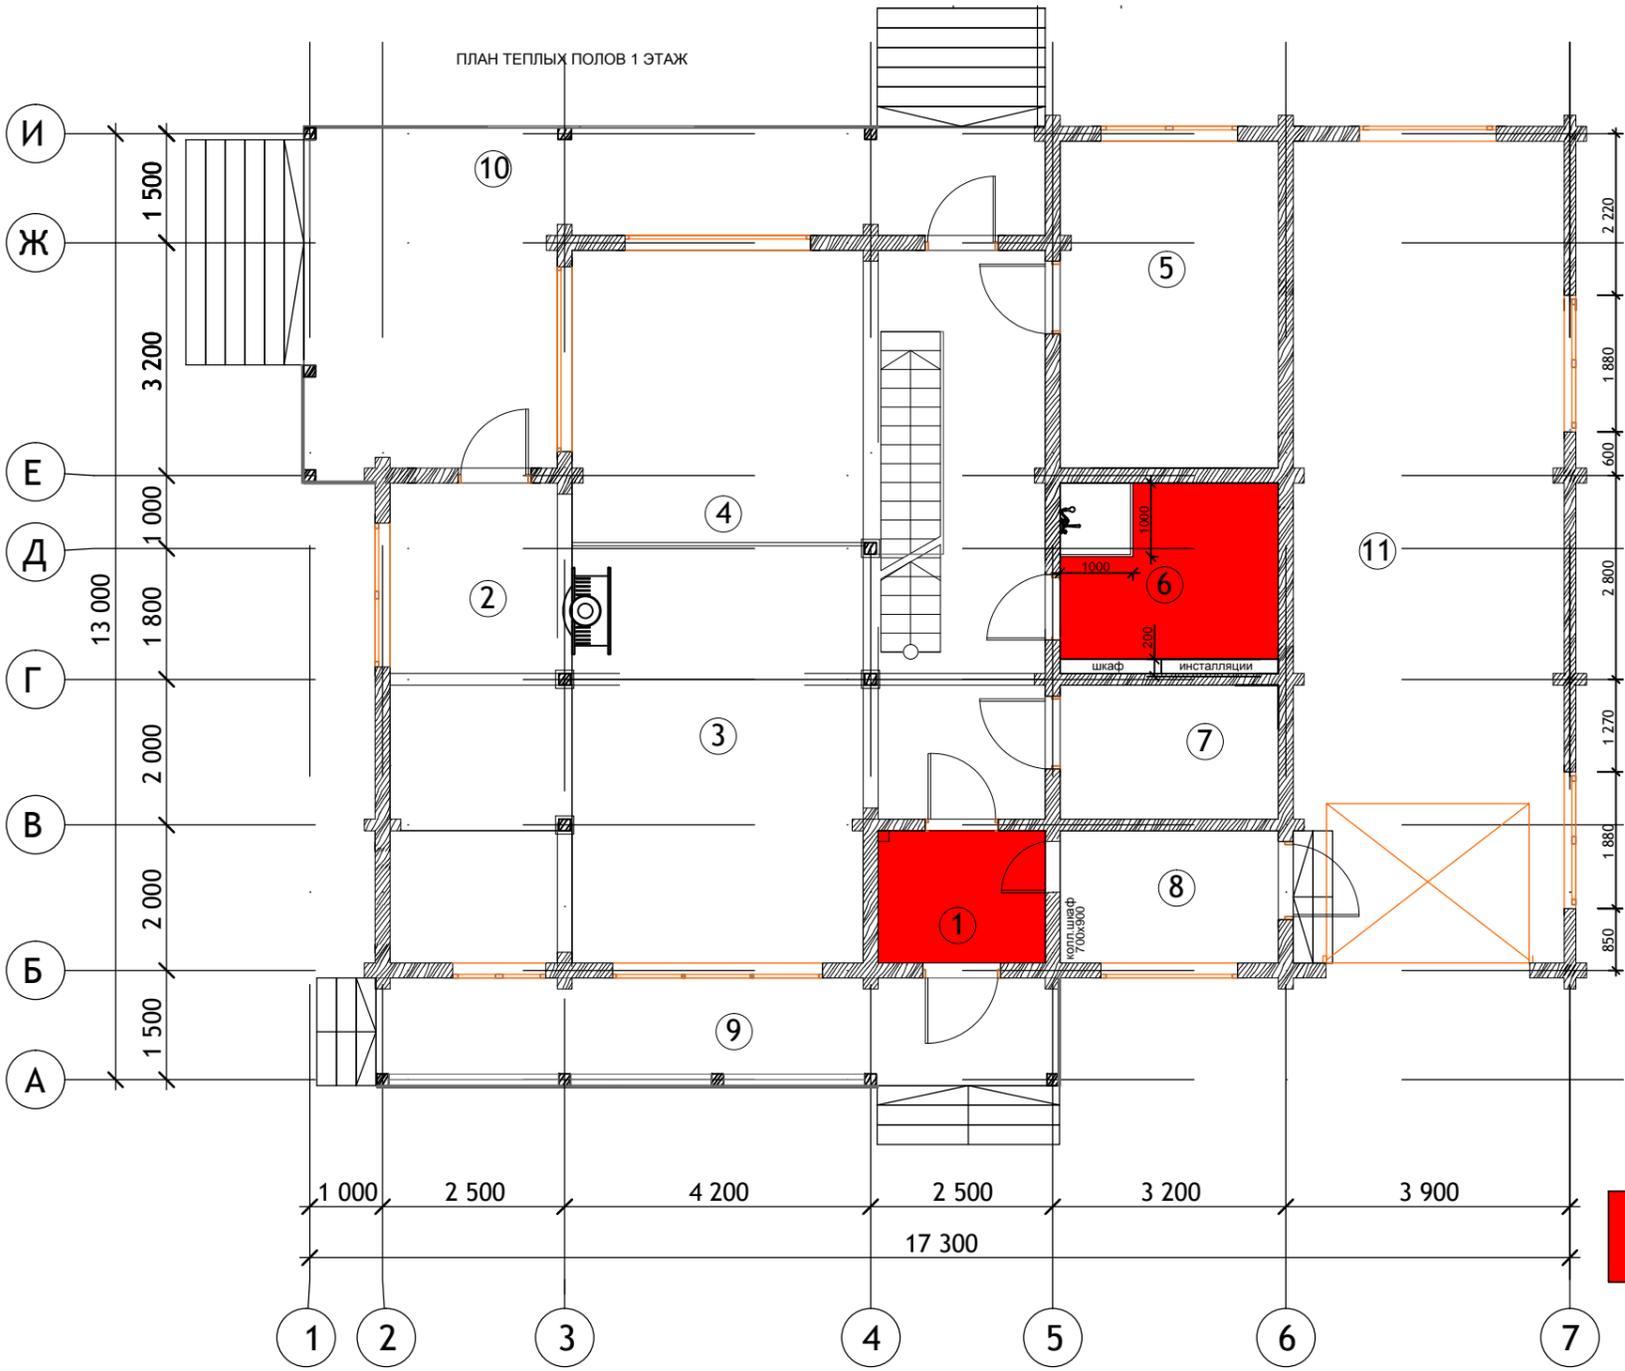


ЭКСПЛИКАЦИЯ ПОМЕЩЕНИЙ:

№	Название помещения	Площадь
1	Тамбур	4,17 кв.м
2	Кухня	16,35 кв.м
3	Столовая	20,79 кв.м
4	Гостиная	37,67 кв.м
5	Спальня	13,43 кв.м
6	Санузел	7,84 кв.м
7	Гардеробная	5,51 кв.м
8	Котельная	5,44 кв.м
9	Терраса 1	13,83 кв.м
10	Терраса 2	26,34 кв.м
11	Гараж	42 кв.м
		193,37 кв.м


 - ТЕПЛЫЕ ПОЛЫ

ПЛАН ТЕПЛЫХ ПОЛОВ 2 ЭТАЖ

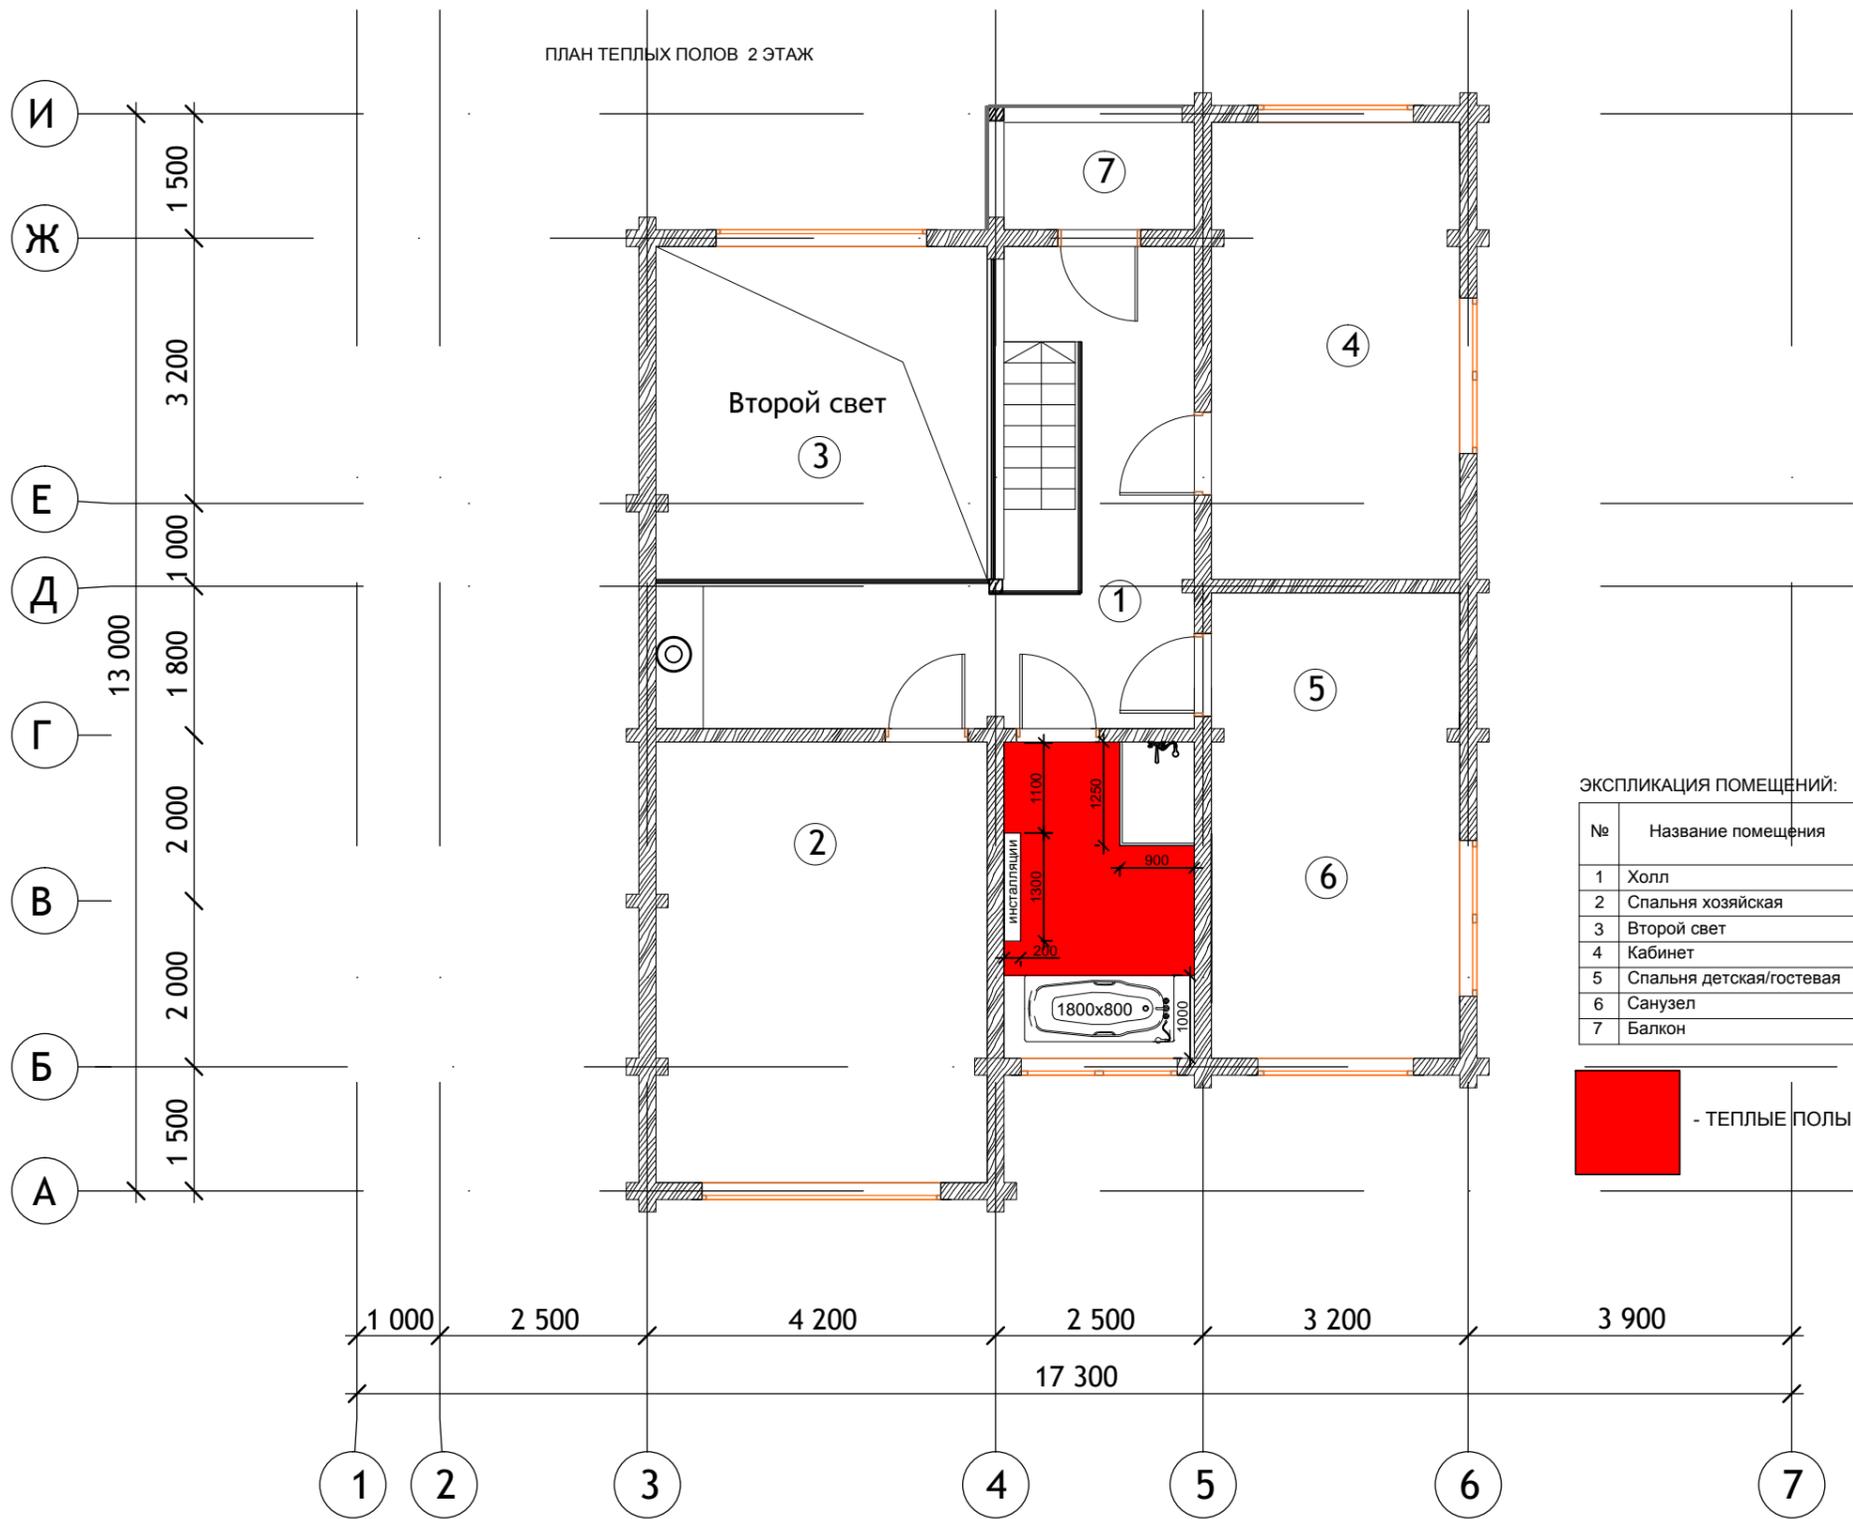


ЭКСПЛИКАЦИЯ ПОМЕЩЕНИЙ:

№	Название помещения	Площадь
1	Холл	21,04 кв.м
2	Спальня хозяйская	21,16 кв.м
3	Второй свет	16,33 кв.м
4	Кабинет	16,46 кв.м
5	Спальня детская/гостевая	16,78 кв.м
6	Санузел	8,76 кв.м
7	Балкон	3,75 кв.м
		104,28 кв.м

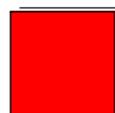 - ТЕПЛЫЕ ПОЛЫ

ПЛАН СВЕТА 1 ЭТАЖ

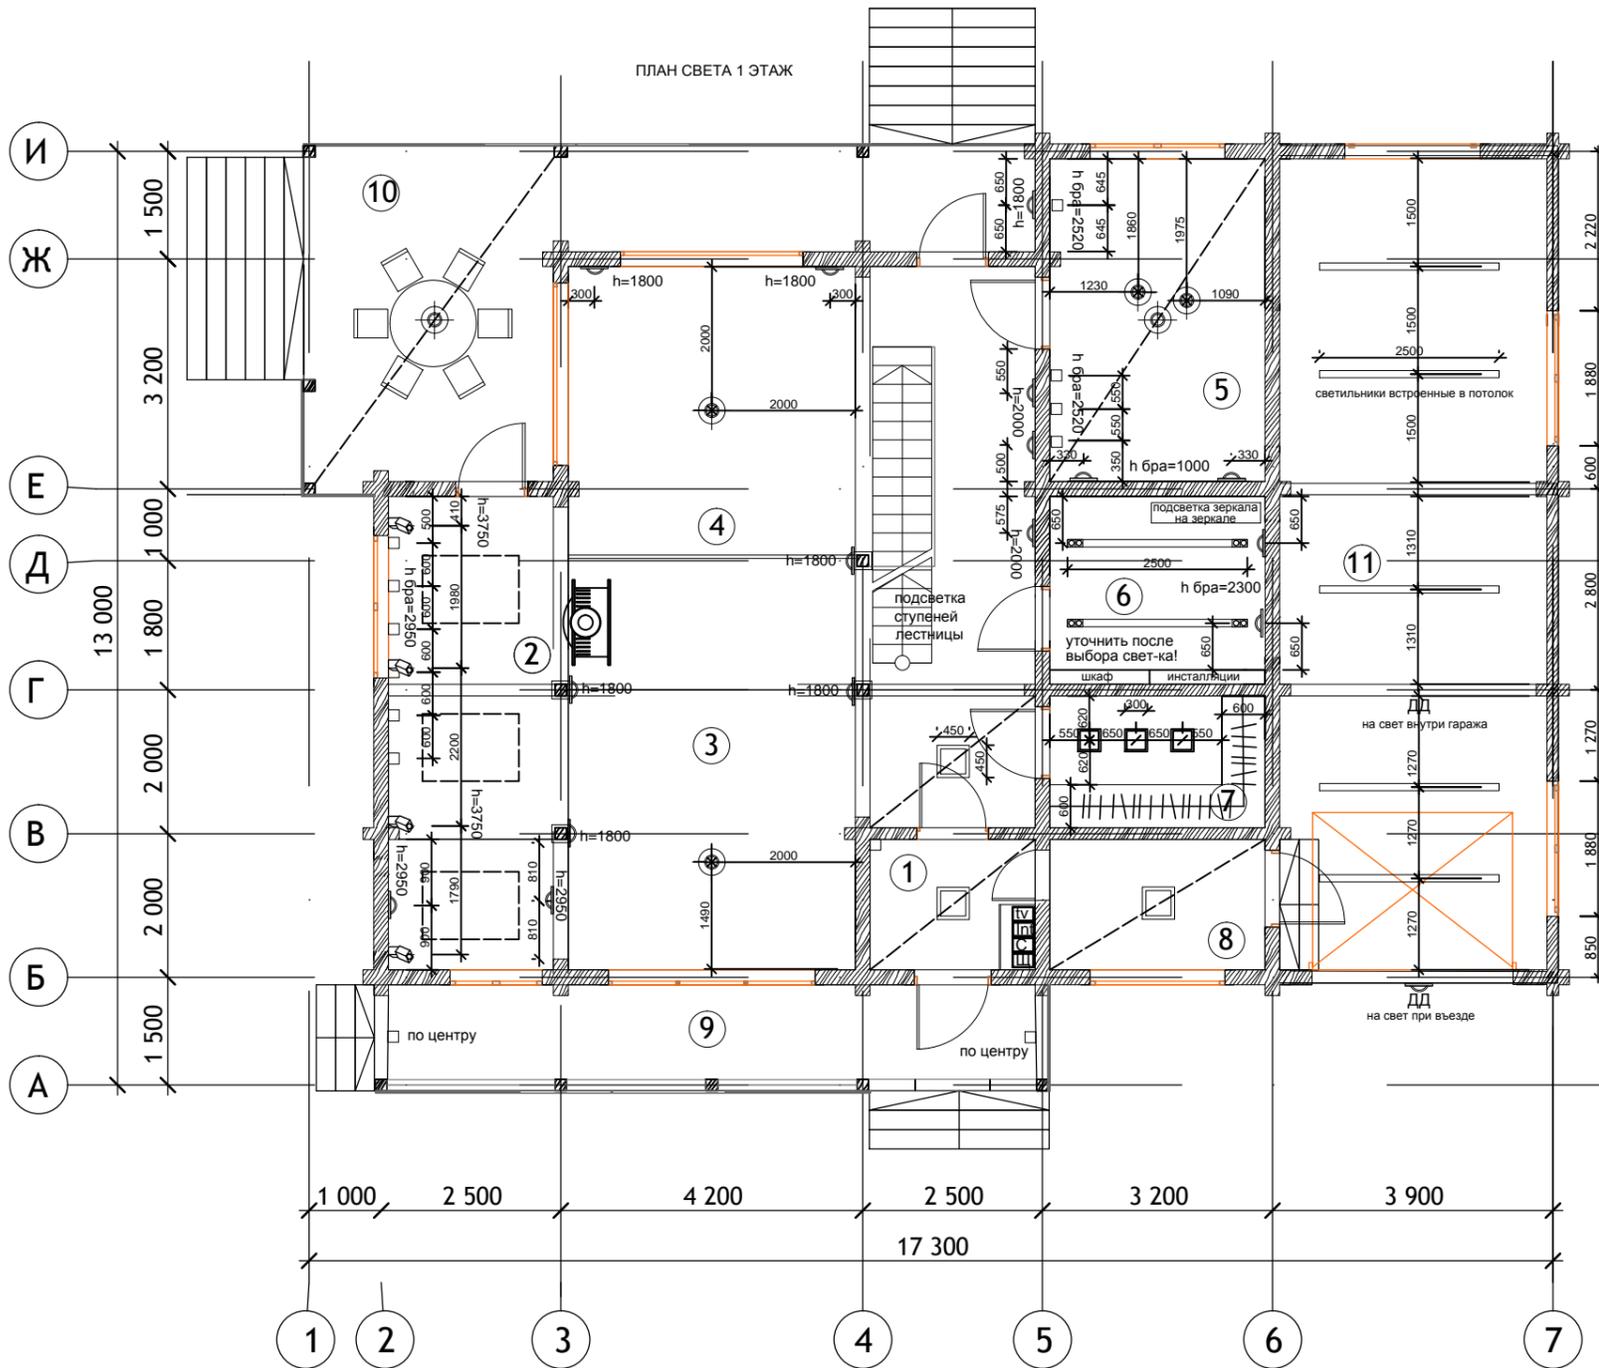


ЭКСПЛИКАЦИЯ ПОМЕЩЕНИЙ:

№	Название помещения	Площадь
1	Тамбур	4,17 кв.м
2	Кухня	16,35 кв.м
3	Столовая	20,79 кв.м
4	Гостиная	37,67 кв.м
5	Спальня	13,43 кв.м
6	Санузел	7,84 кв.м
7	Гардеробная	5,51 кв.м
8	Котельная	5,44 кв.м
9	Терраса 1	13,83 кв.м
10	Терраса 2	26,34 кв.м
11	Гараж	42 кв.м
		193,37 кв.м

УСЛОВНЫЕ ОБОЗНАЧЕНИЯ:

	светильник потолочный встроенный
	бра настенные
	люстра
	потолочный светильник
	светильник настенный
	светильник настенный поворотный
	светильник галогеновый встроенный
	светильник встроенный (полоска)

ПЛАН СВЕТА 2 ЭТАЖ

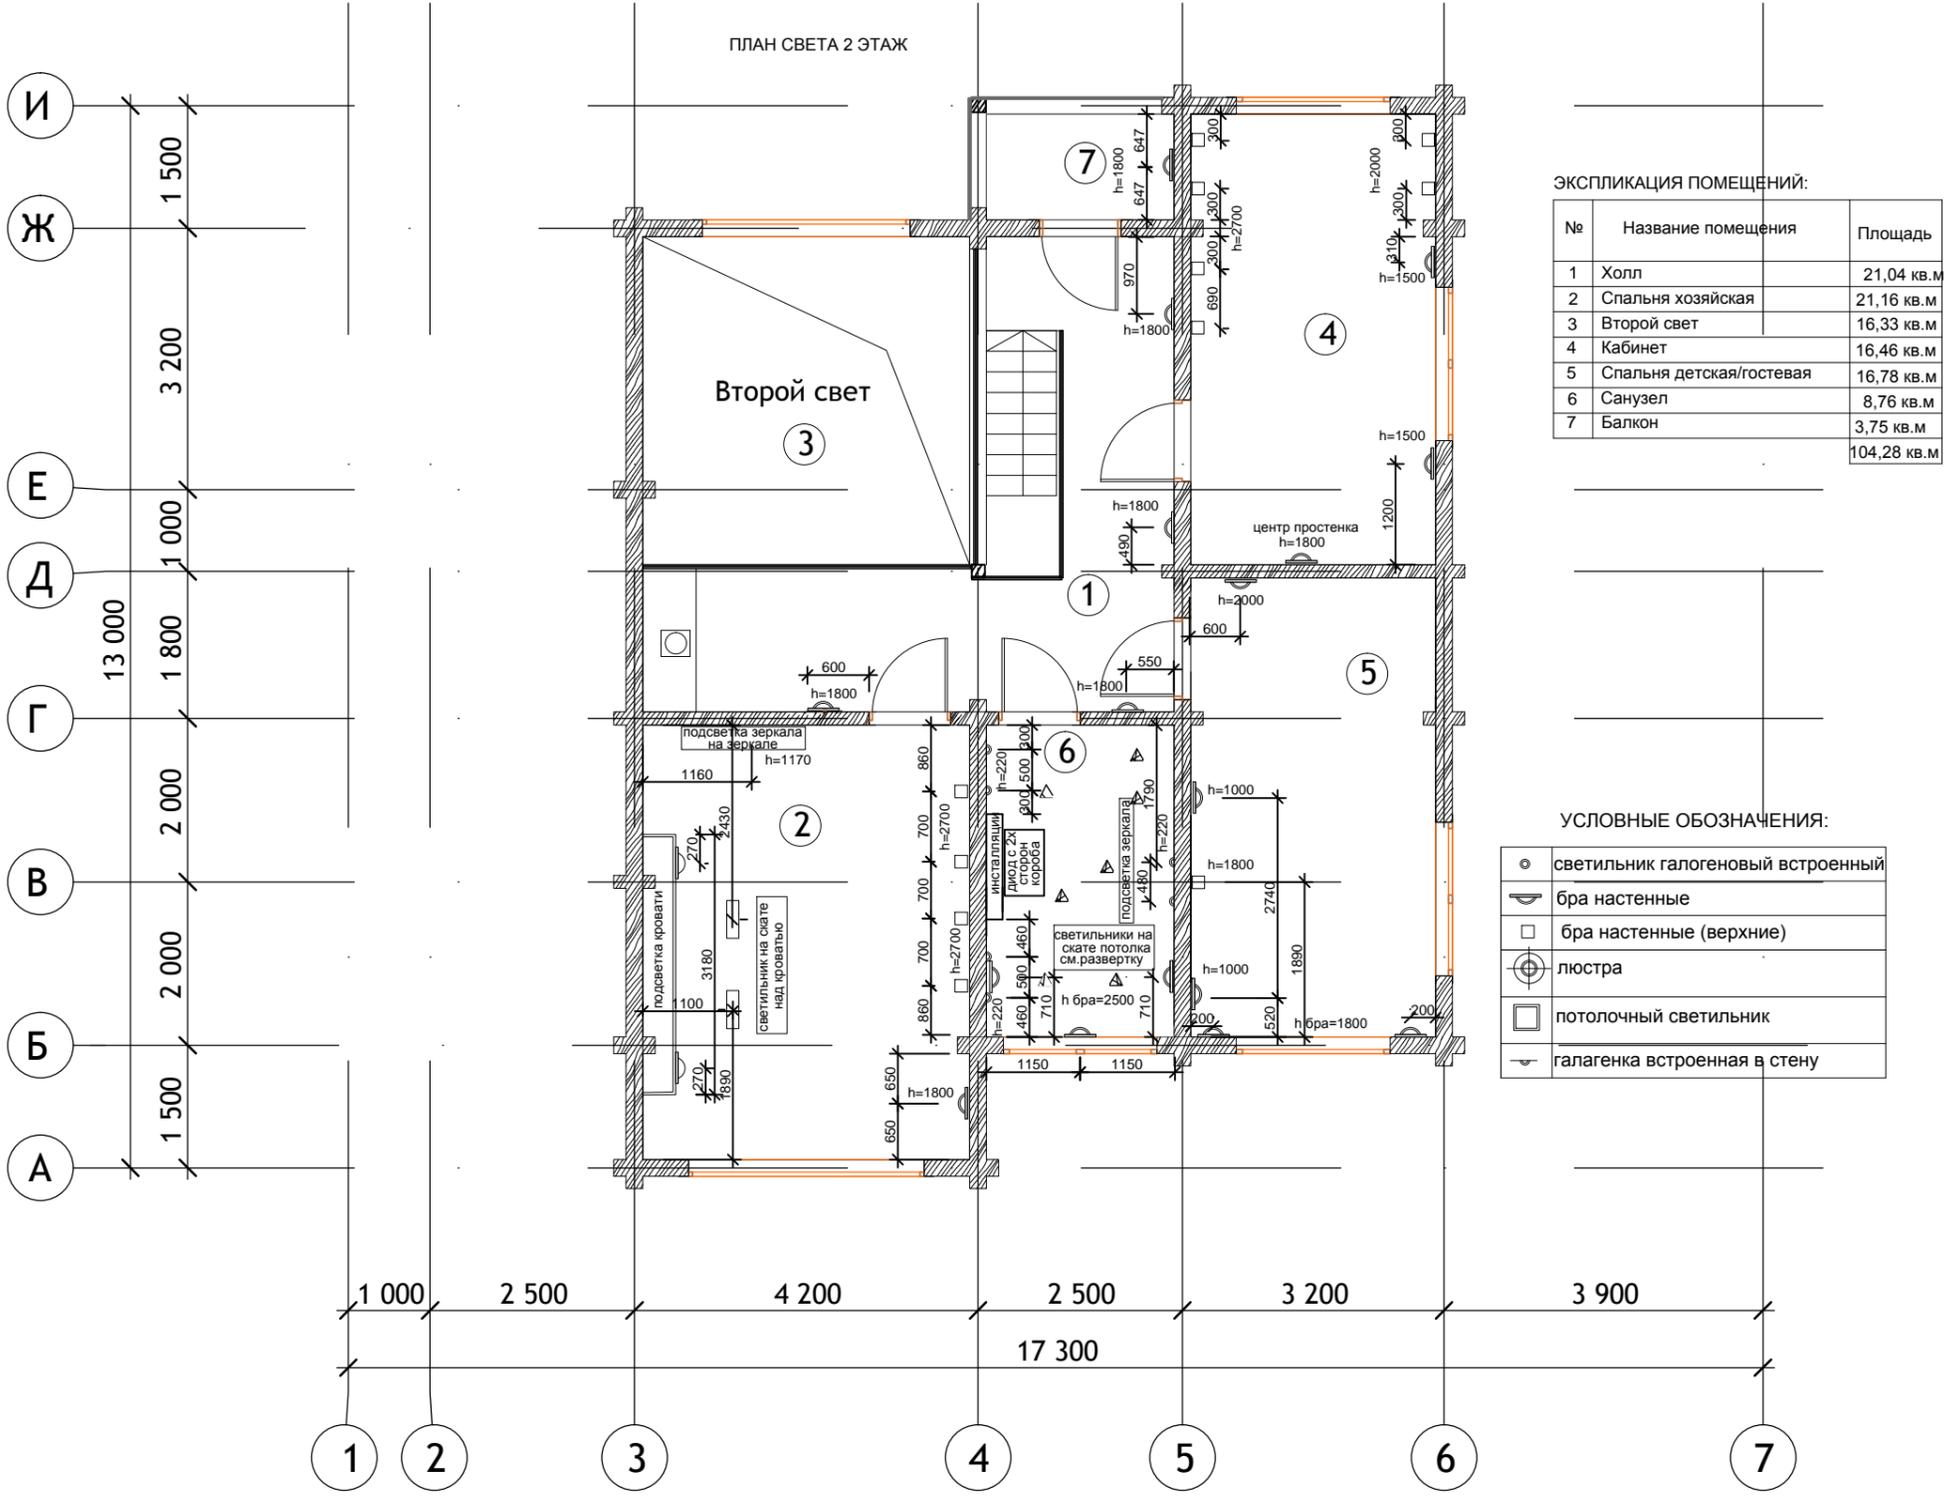


ЭКСПЛИКАЦИЯ ПОМЕЩЕНИЙ:

№	Название помещения	Площадь
1	Холл	21,04 кв.м
2	Спальня хозяйская	21,16 кв.м
3	Второй свет	16,33 кв.м
4	Кабинет	16,46 кв.м
5	Спальня детская/гостевая	16,78 кв.м
6	Санузел	8,76 кв.м
7	Балкон	3,75 кв.м
		104,28 кв.м

УСЛОВНЫЕ ОБОЗНАЧЕНИЯ:

	светильник галогеновый встроенный
	бра настенные
	бра настенные (верхние)
	люстра
	потолочный светильник
	галагенка встроенная в стену

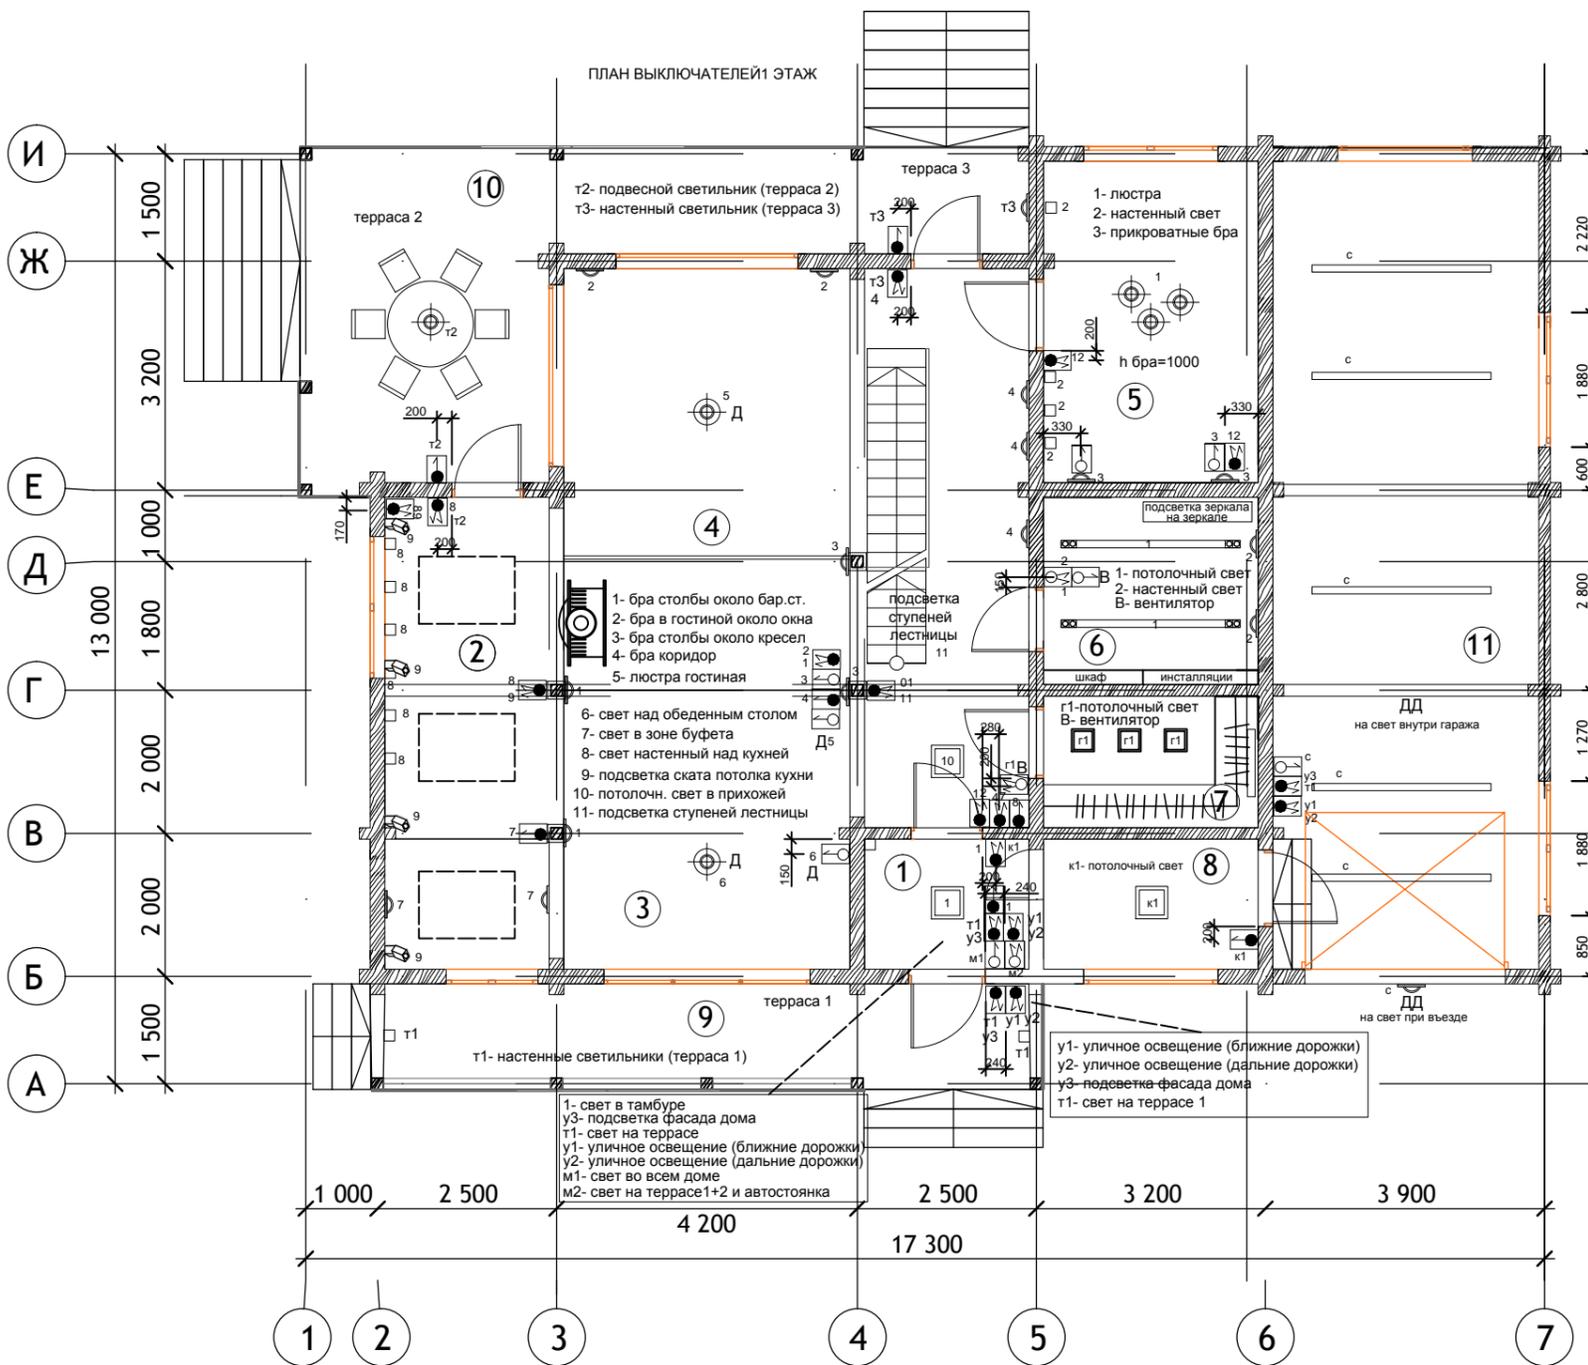

**ЭКСПЛИКАЦИЯ ПОМЕЩЕНИЙ:**


№	Название помещения	Площадь
1	Тамбур	4,17 кв.м
2	Кухня	16,35 кв.м
3	Столовая	20,79 кв.м
4	Гостиная	37,67 кв.м
5	Спальня	13,43 кв.м
6	Санузел	7,84 кв.м
7	Гардеробная	5,51 кв.м
8	Котельная	5,44 кв.м
9	Терраса 1	13,83 кв.м
10	Терраса 2	26,34 кв.м
11	Гараж	42 кв.м
		<b>193,37 кв.м</b>

**УСЛОВНЫЕ ОБОЗНАЧЕНИЯ:**

	выключатель
	2-х клавишный выключатель
	переключатель (проходной)
<b>В</b>	вентилятор
<b>Д</b>	диммер
<b>ДД</b>	датчик движения

Высота выключателей = 900 мм от Ч.П.

ПЛАН ВЫКЛЮЧАТЕЛЕЙ 2 ЭТАЖ

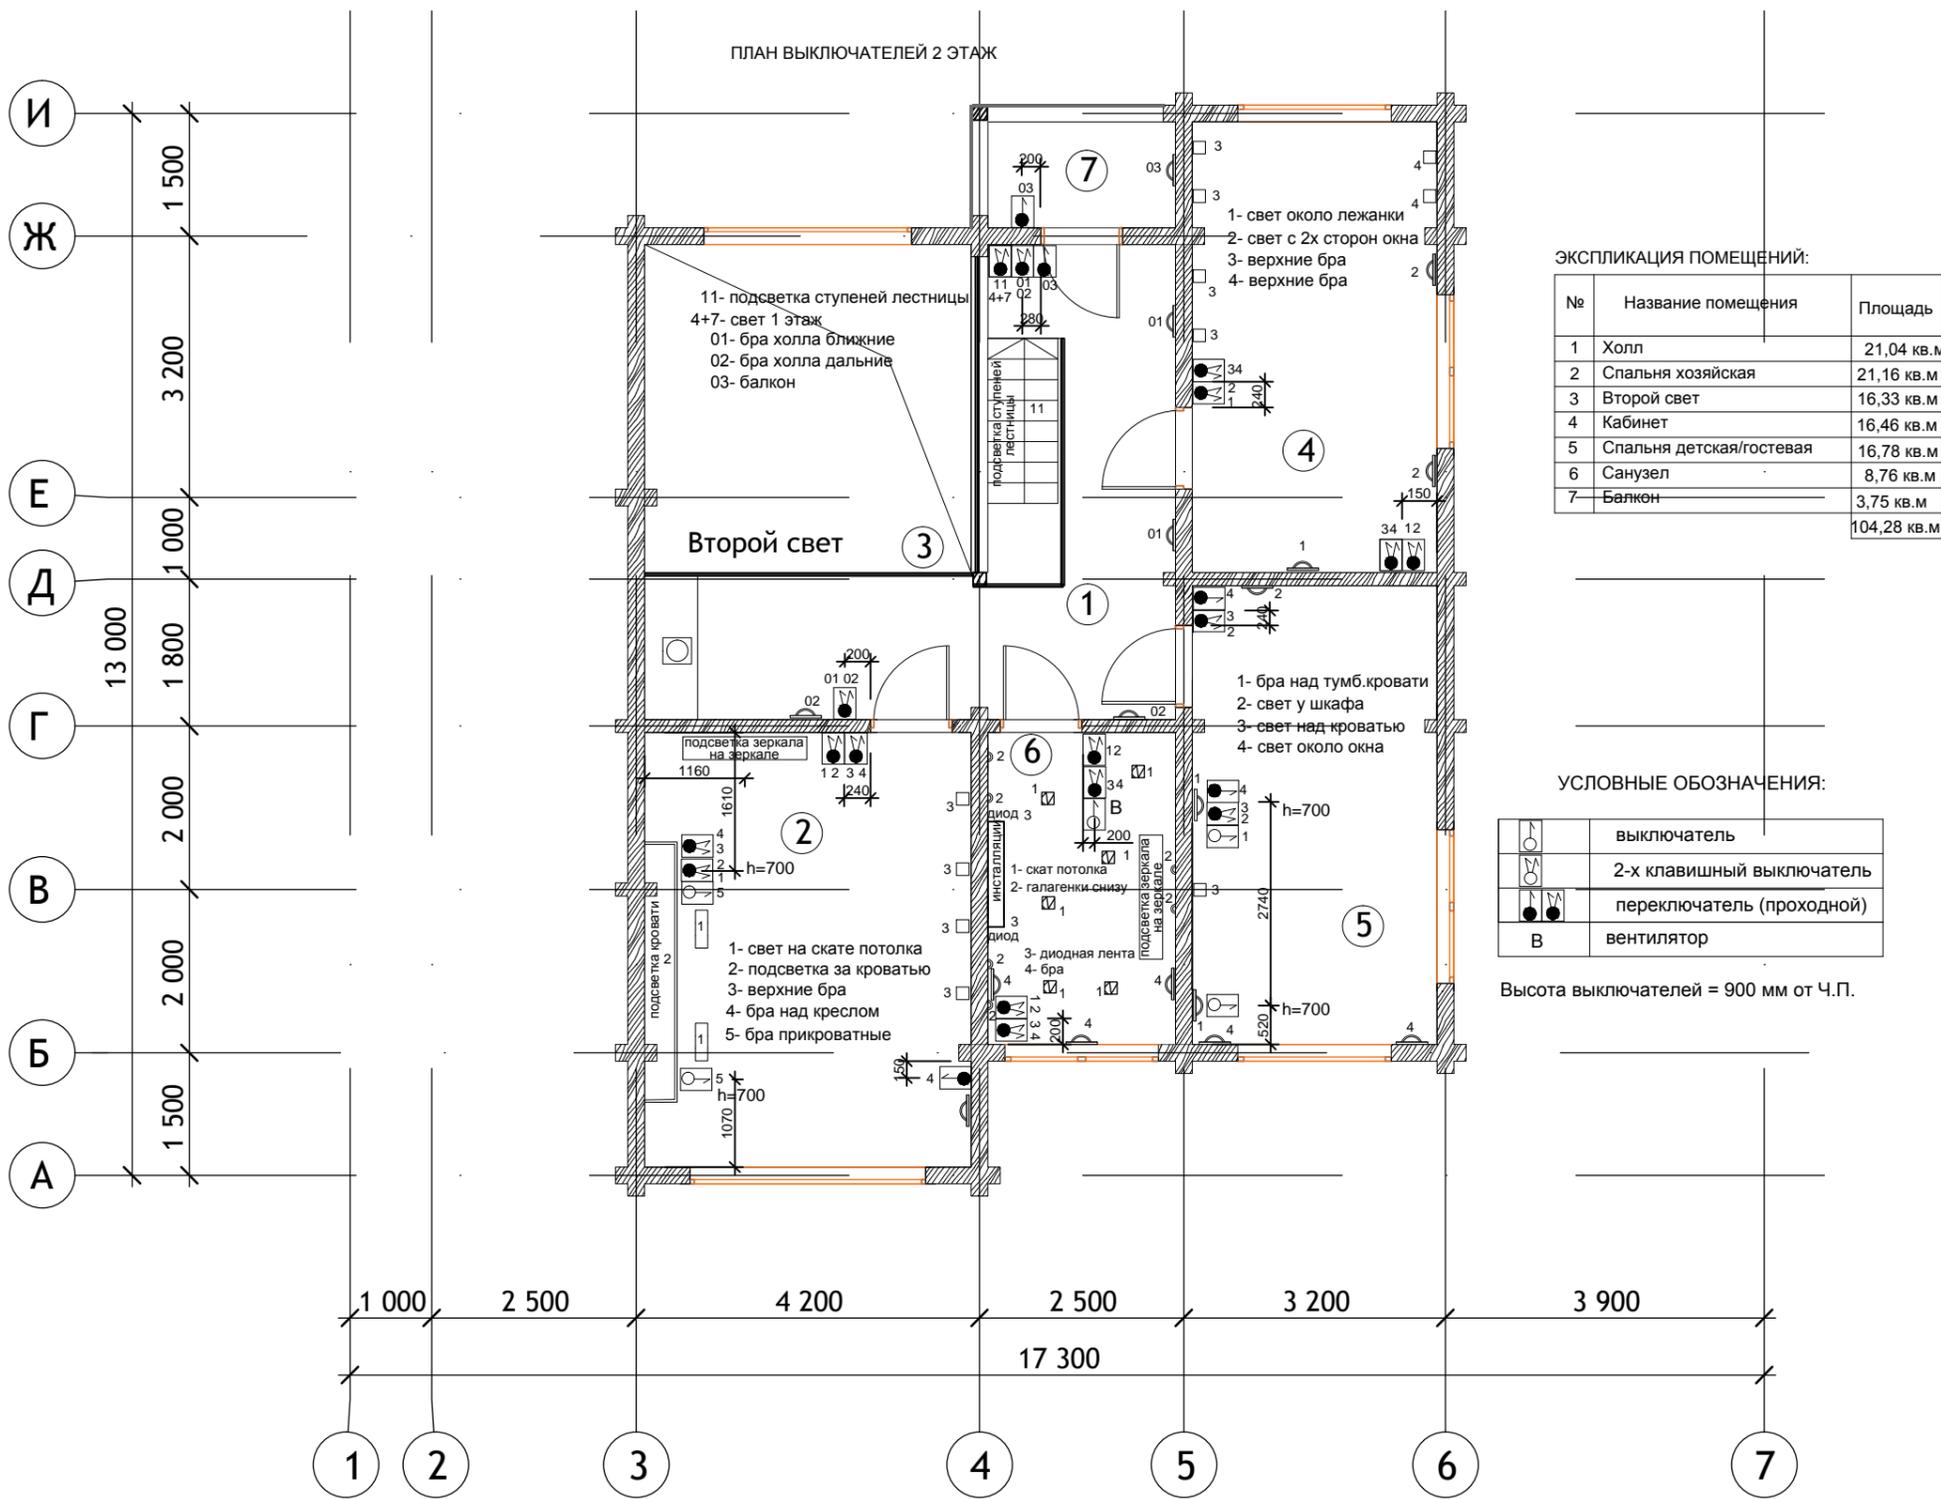

ЭКСПЛИКАЦИЯ ПОМЕЩЕНИЙ:


№	Название помещения	Площадь
1	Холл	21,04 кв.м
2	Спальня хозяйская	21,16 кв.м
3	Второй свет	16,33 кв.м
4	Кабинет	16,46 кв.м
5	Спальня детская/гостевая	16,78 кв.м
6	Санузел	8,76 кв.м
7	Балкон	3,75 кв.м
		104,28 кв.м

УСЛОВНЫЕ ОБОЗНАЧЕНИЯ:

	выключатель
	2-х клавишный выключатель
	переключатель (проходной)
	вентилятор

Высота выключателей = 900 мм от Ч.П.

ПЛАН РОЗЕТОК И ЭЛЕКТРОВЫВОДОВ 1 ЭТАЖ

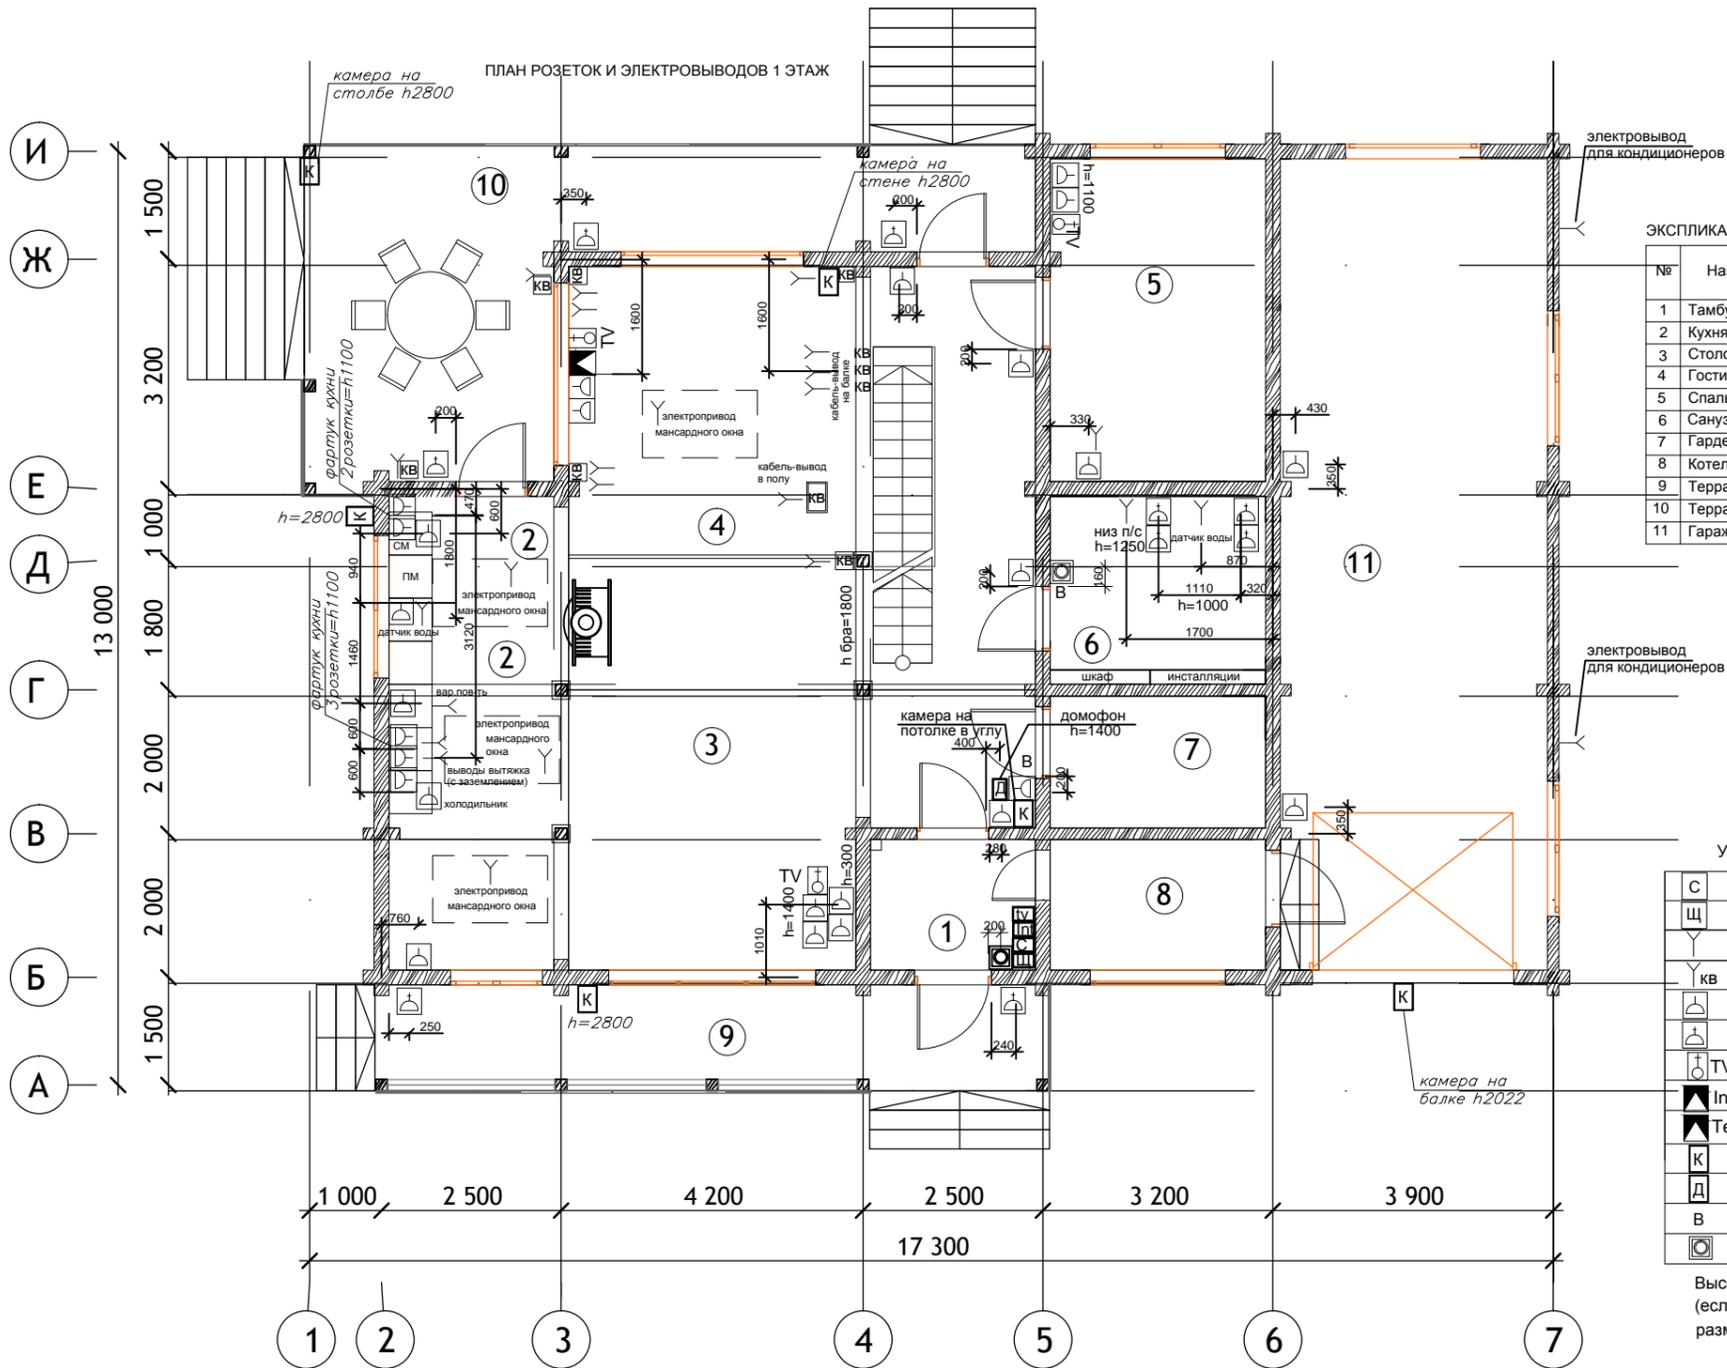


ЭКСПЛИКАЦИЯ ПОМЕЩЕНИЙ:

№	Название помещения	Площадь
1	Тамбур	4,17 кв.м
2	Кухня	16,35 кв.м
3	Столовая	20,79 кв.м
4	Гостиная	37,67 кв.м
5	Спальня	13,43 кв.м
6	Санузел	7,84 кв.м
7	Гардеробная	5,51 кв.м
8	Котельная	5,44 кв.м
9	Терраса 1	13,83 кв.м
10	Терраса 2	26,34 кв.м
11	Гараж	42 кв.м
		193,37 кв.м

УСЛОВНЫЕ ОБОЗНАЧЕНИЯ:

С	сигнализация
Щ	щиток электрический
⌋	электропровод
КВ	кабель-вывод
⌋	розетка
⌋	влагозащитная розетка
TV	ТВантенна
Int	интернет
Tel	телефонная розетка
К	камера видеонаблюдения
Д	домофон
В	вентилятор
⊗	датчик теплого пола

Высота розеток = 300 мм от Ч.П.  
(если не указана иная высота)  
размеры даны до центра блоков

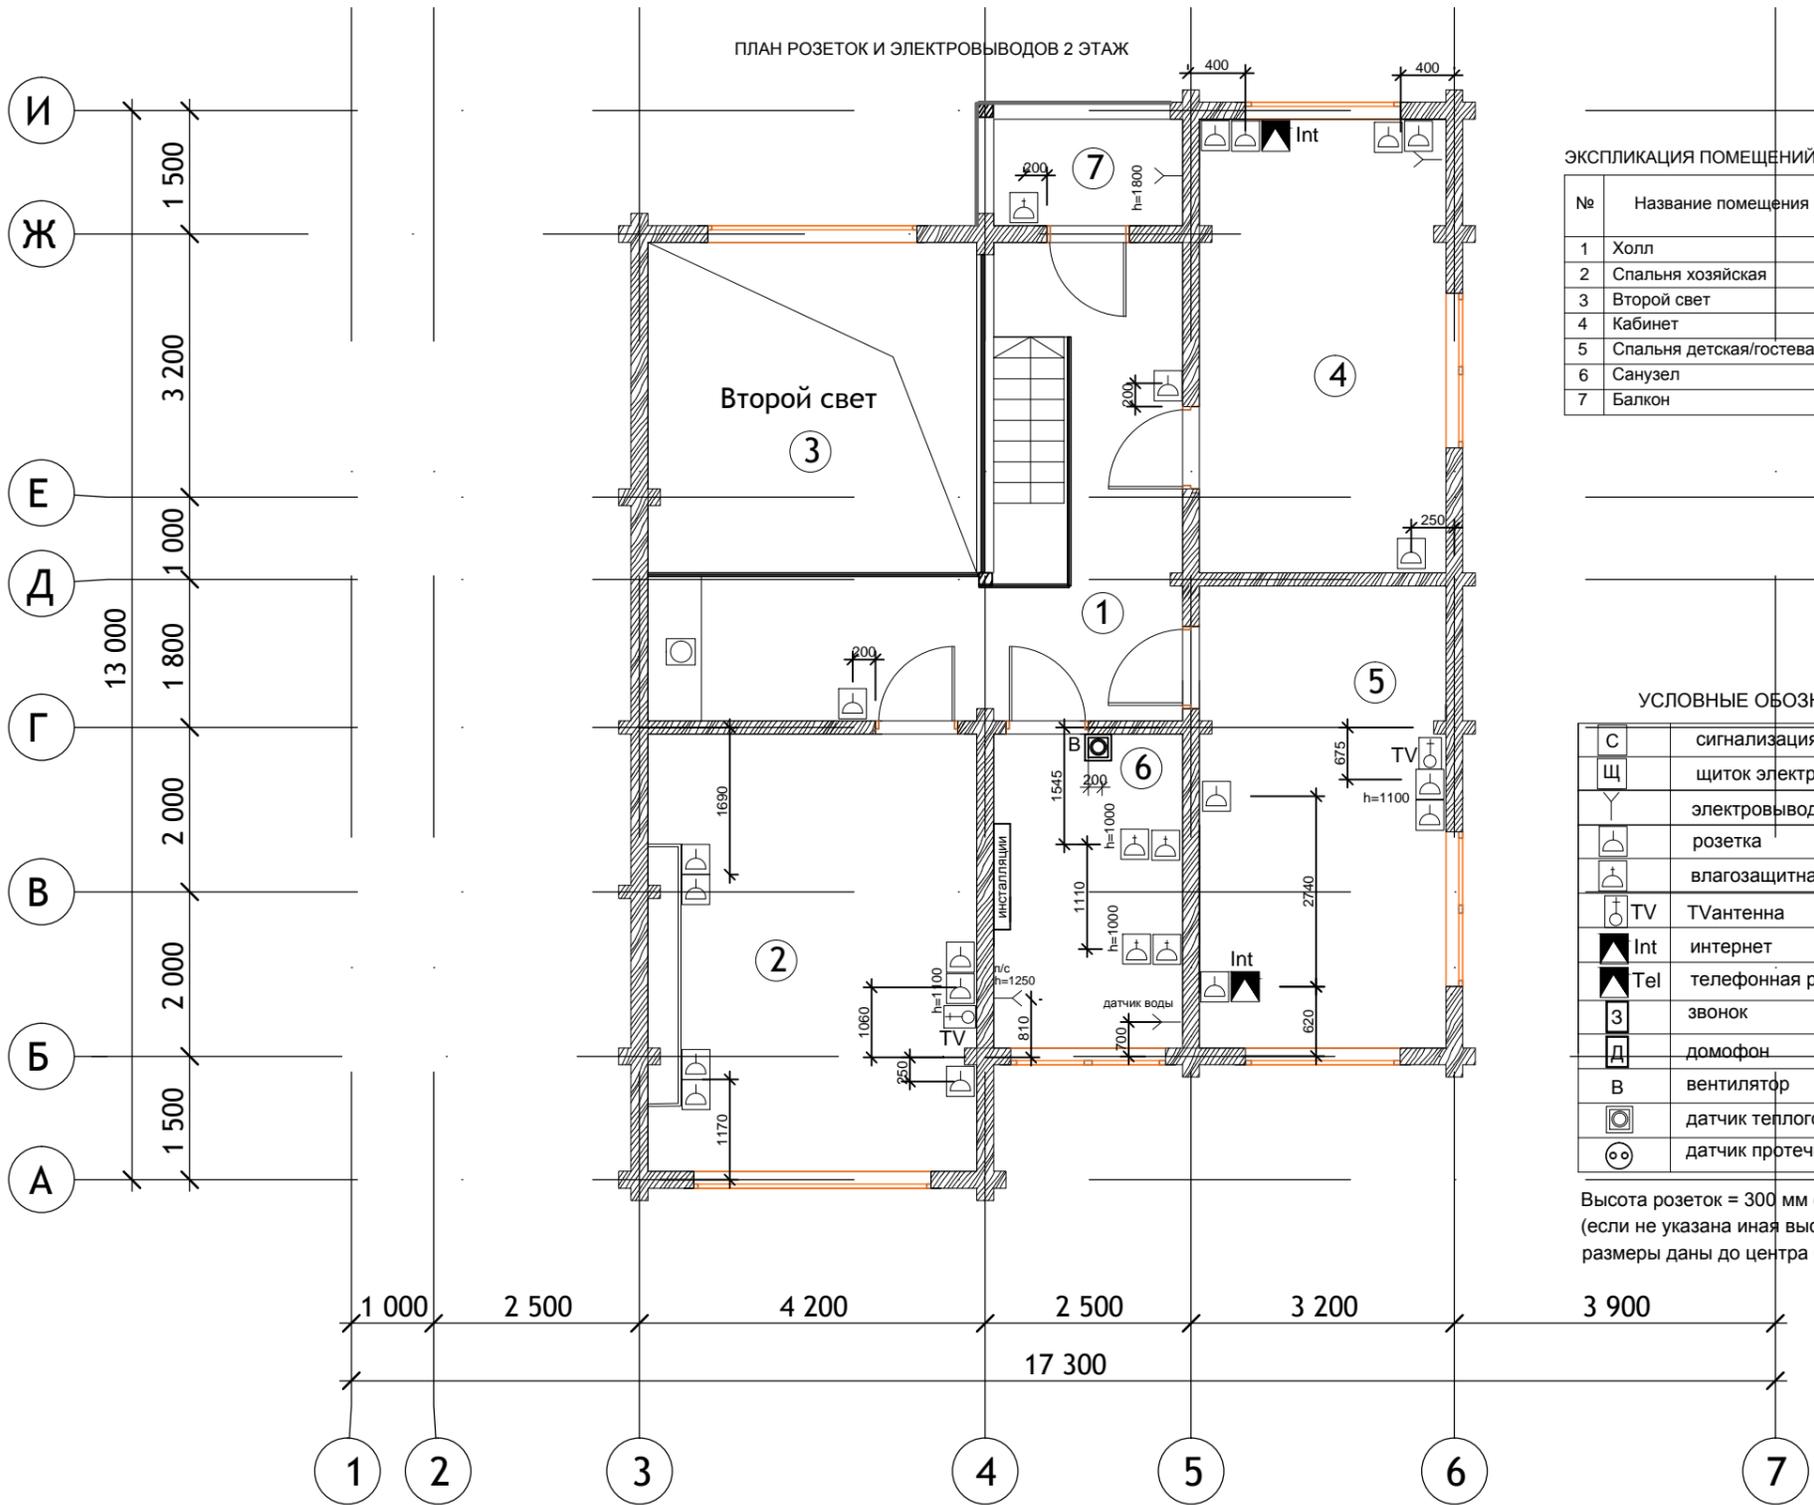


ЭКСПЛИКАЦИЯ ПОМЕЩЕНИЙ:

№	Название помещения	Площадь
1	Холл	21,04 кв.м
2	Спальня хозяйская	21,16 кв.м
3	Второй свет	16,33 кв.м
4	Кабинет	16,46 кв.м
5	Спальня детская/гостевая	16,78 кв.м
6	Санузел	8,76 кв.м
7	Балкон	3,75 кв.м
		104,28 кв.м

УСЛОВНЫЕ ОБОЗНАЧЕНИЯ:

С	сигнализация
Щ	щиток электрический
□	электропровод
□	розетка
□	влагозащитная розетка
TV	TVантенна
Int	интернет
Tel	телефонная розетка
З	звонок
Д	домофон
В	вентилятор
□	датчик теплого пола
⊙	датчик протечки воды (в полу)

Высота розеток = 300 мм от Ч.П.  
(если не указана иная высота)  
размеры даны до центра блоков

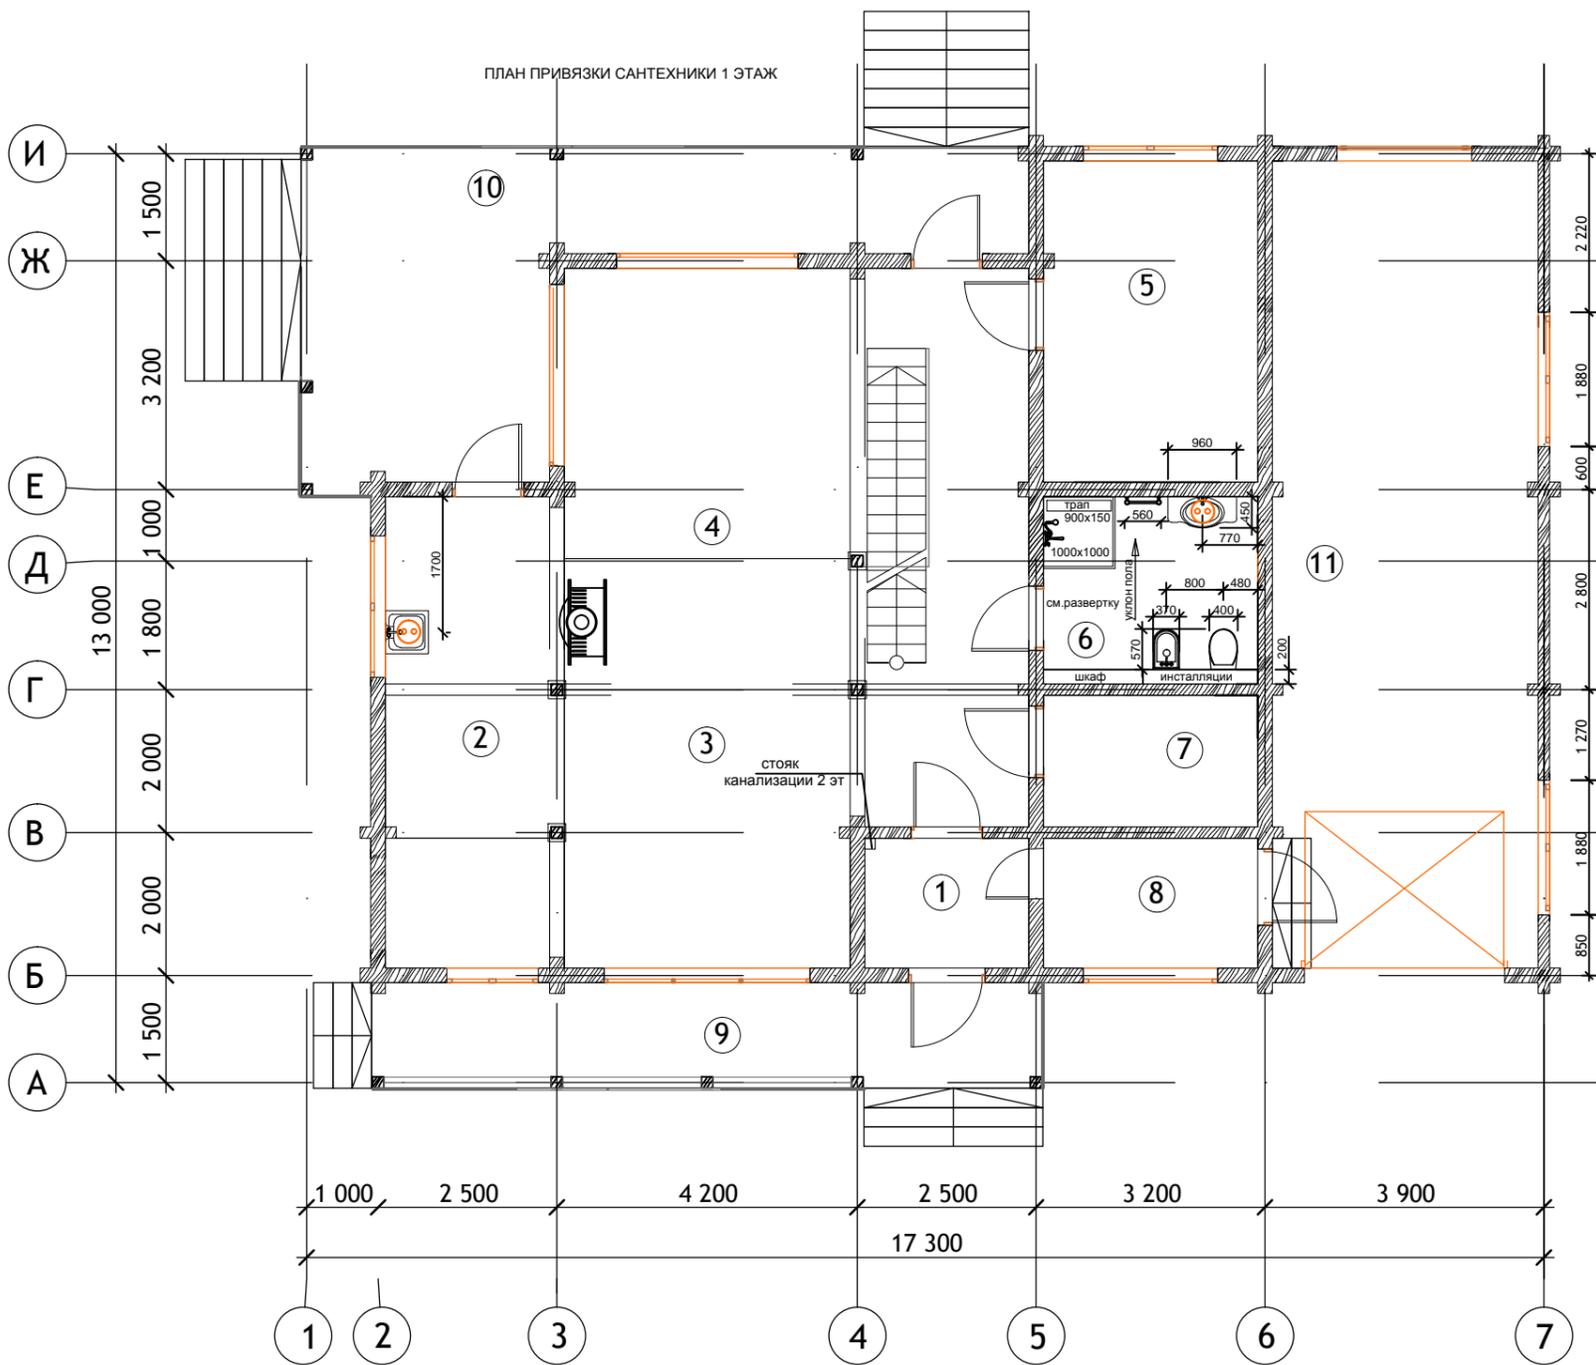


ЭКСПЛИКАЦИЯ ПОМЕЩЕНИЙ:

№	Название помещения	Площадь
1	Тамбур	4,17 кв.м
2	Кухня	16,35 кв.м
3	Столовая	20,79 кв.м
4	Гостиная	37,67 кв.м
5	Спальня	13,43 кв.м
6	Санузел	7,84 кв.м
7	Гардеробная	5,51 кв.м
8	Котельная	5,44 кв.м
9	Терраса 1	13,83 кв.м
10	Терраса 2	26,34 кв.м
11	Гараж	42 кв.м
		193,37 кв.м

- датчик протечки воды

ПЛАН ПРИВЯЗКИ САНТЕХНИКИ 2 ЭТАЖ

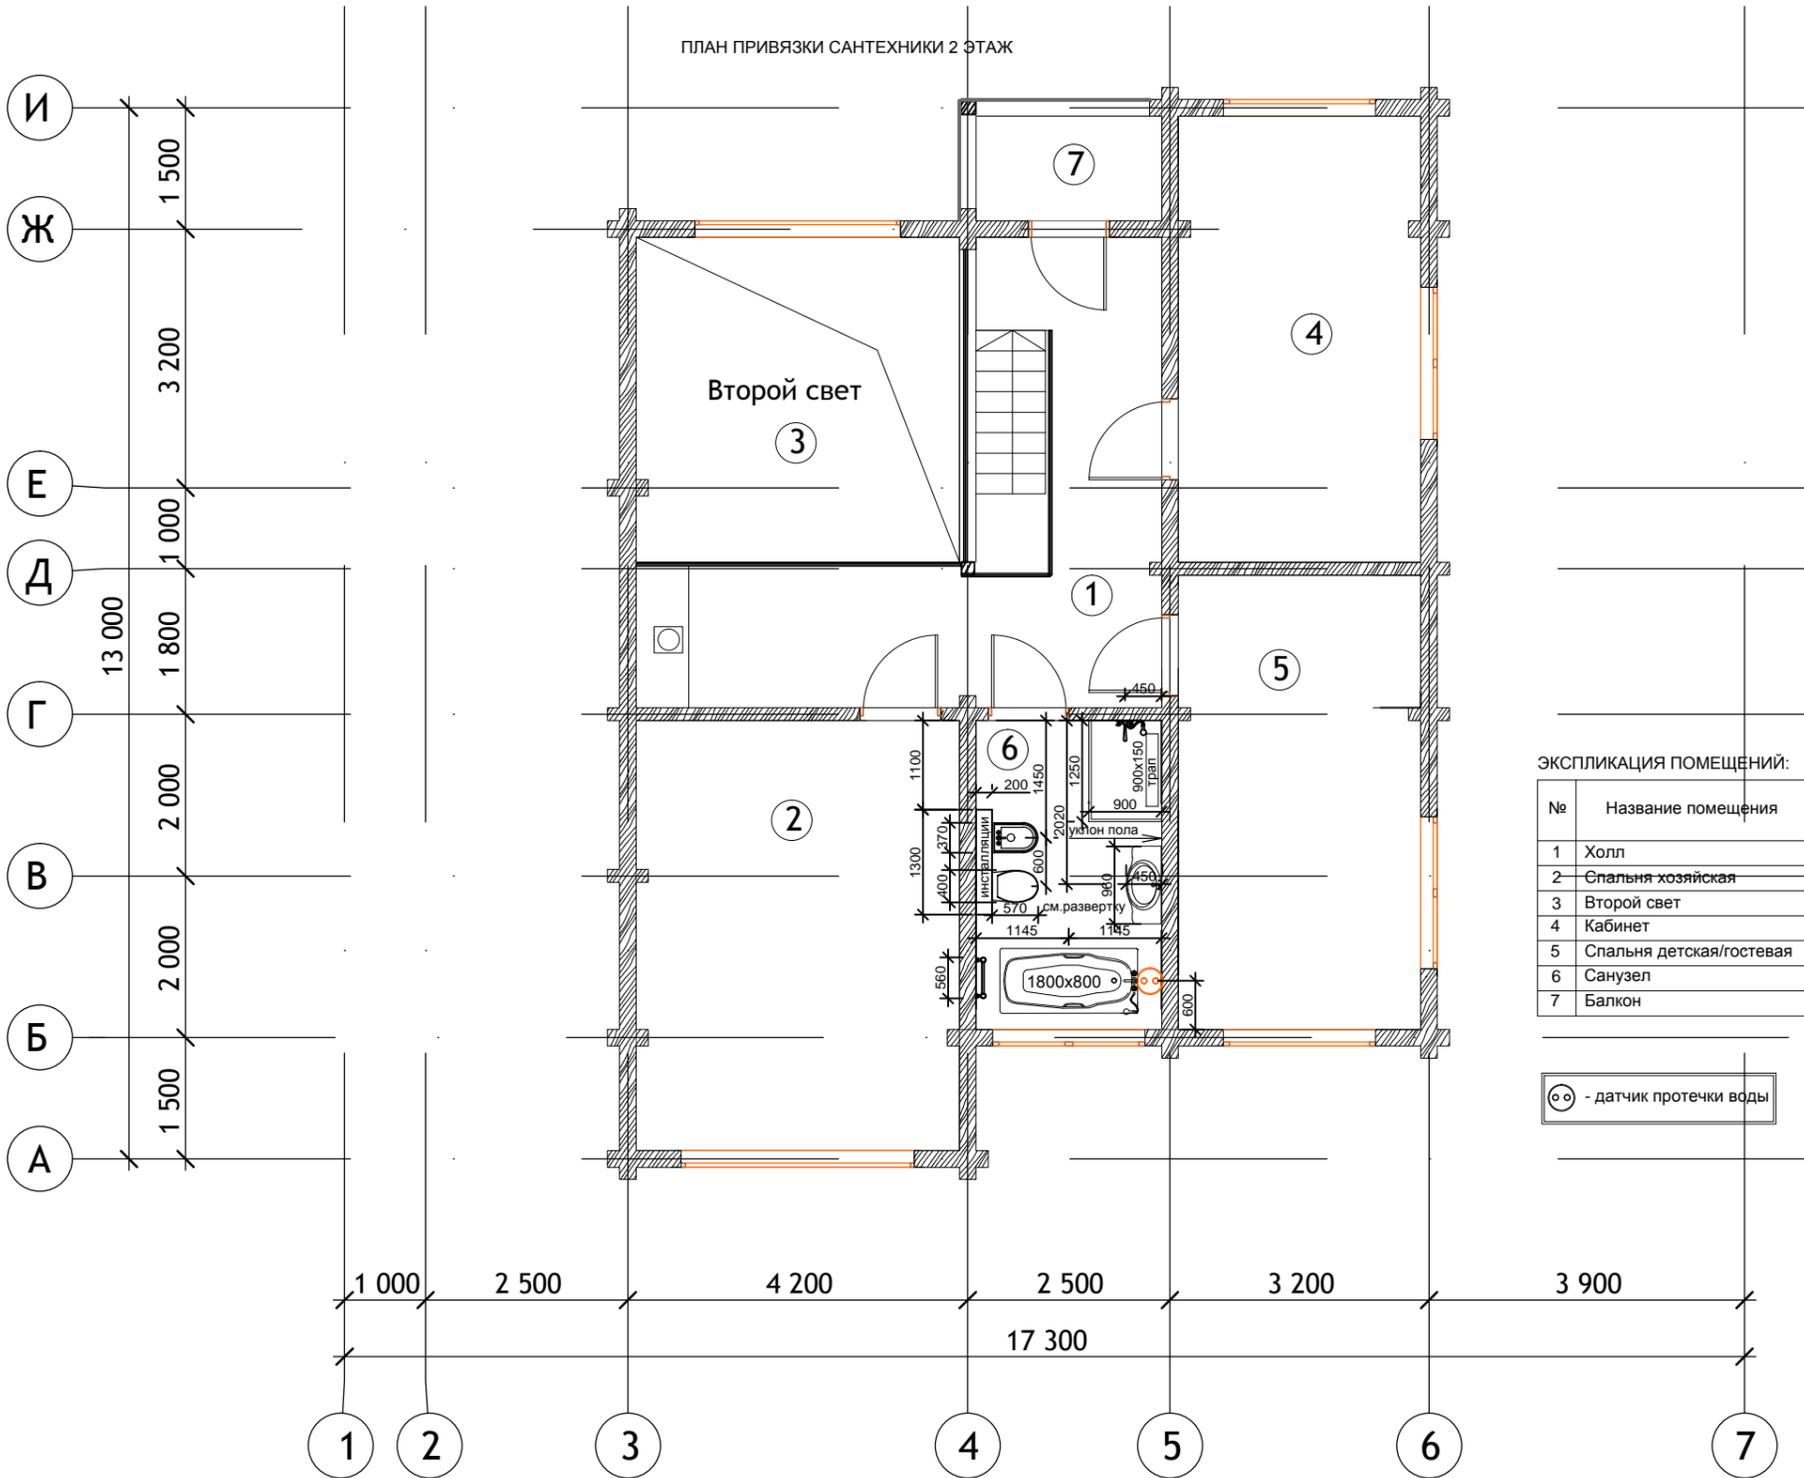


ЭКСПЛИКАЦИЯ ПОМЕЩЕНИЙ:


№	Название помещения	Площадь
1	Холл	21,04 кв.м
2	Спальня хозяйская	21,16 кв.м
3	Второй свет	16,33 кв.м
4	Кабинет	16,46 кв.м
5	Спальня детская/гостевая	16,78 кв.м
6	Санузел	8,76 кв.м
7	Балкон	3,75 кв.м
		104,28 кв.м

⊗ - датчик протечки воды


ВИД 1

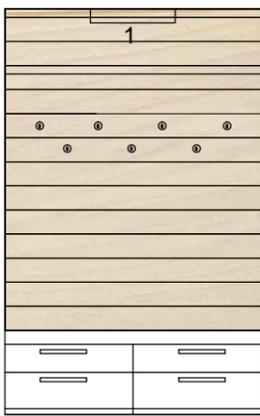



ВИД 2






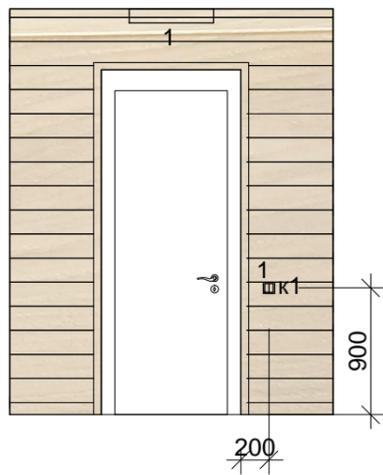


ВИД 3

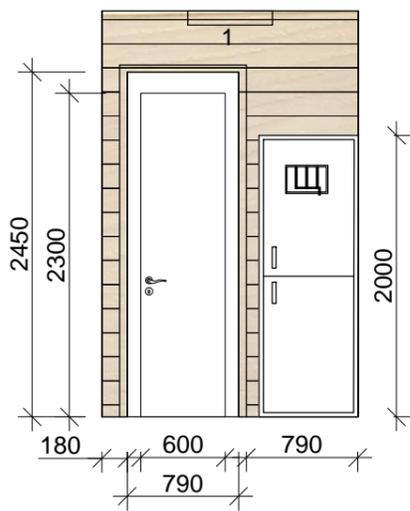


ВИД 4

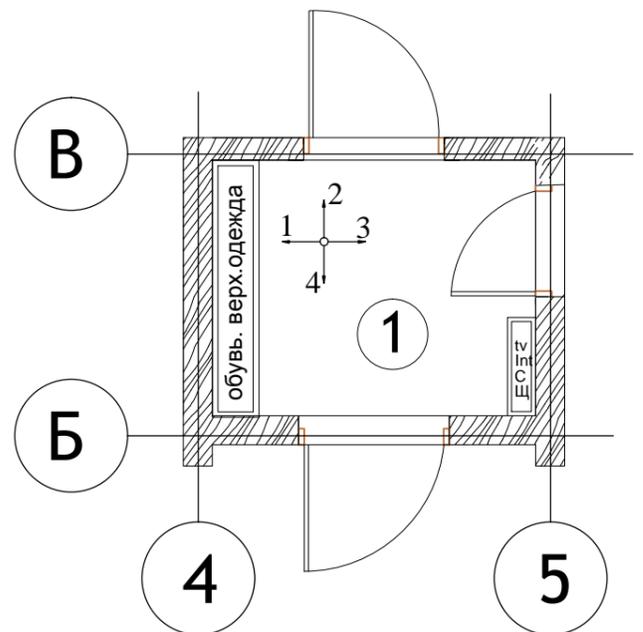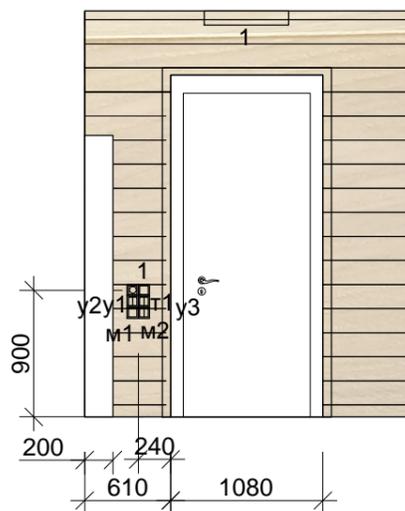


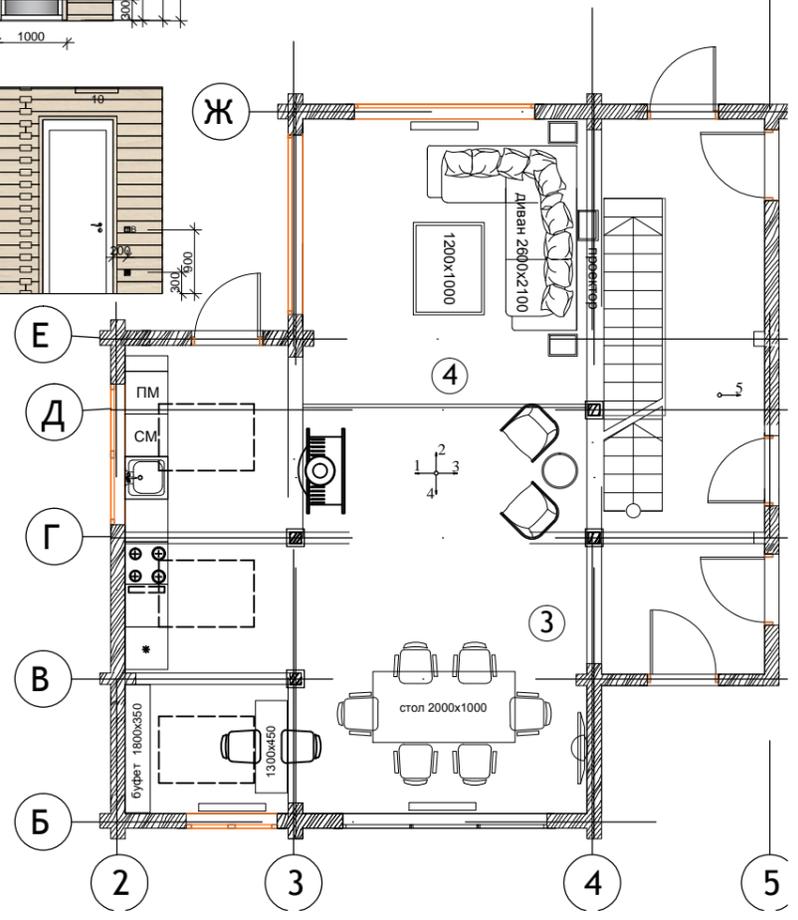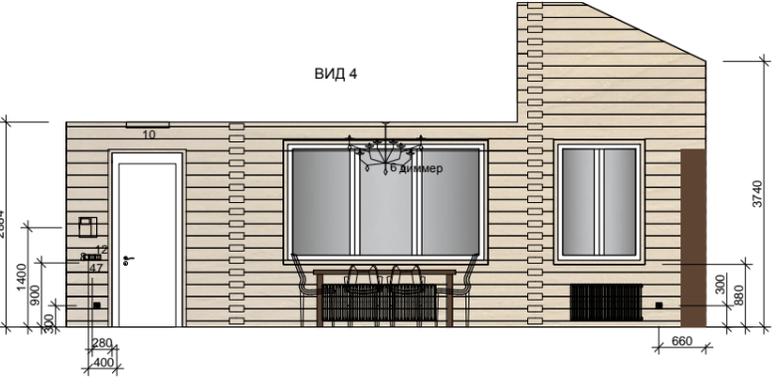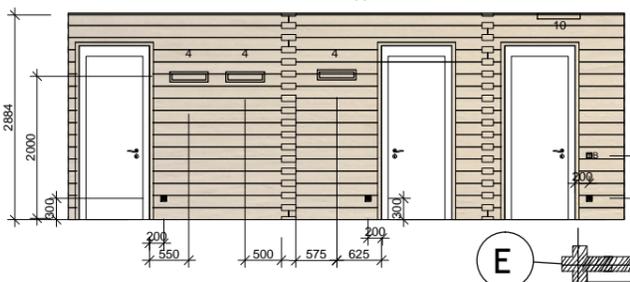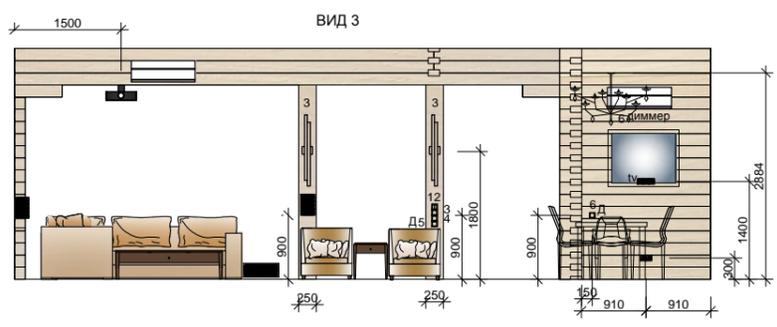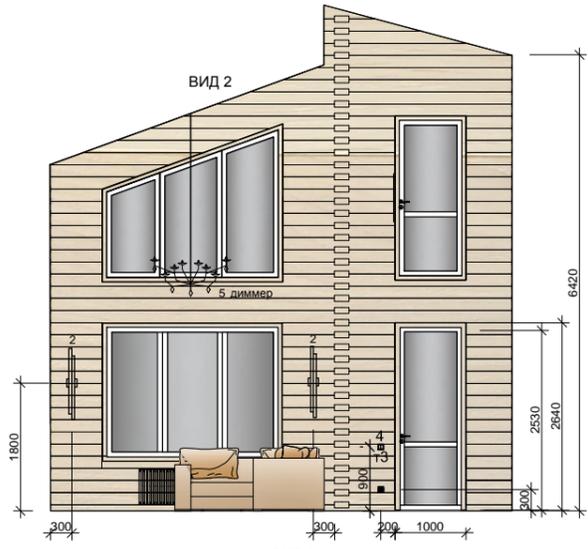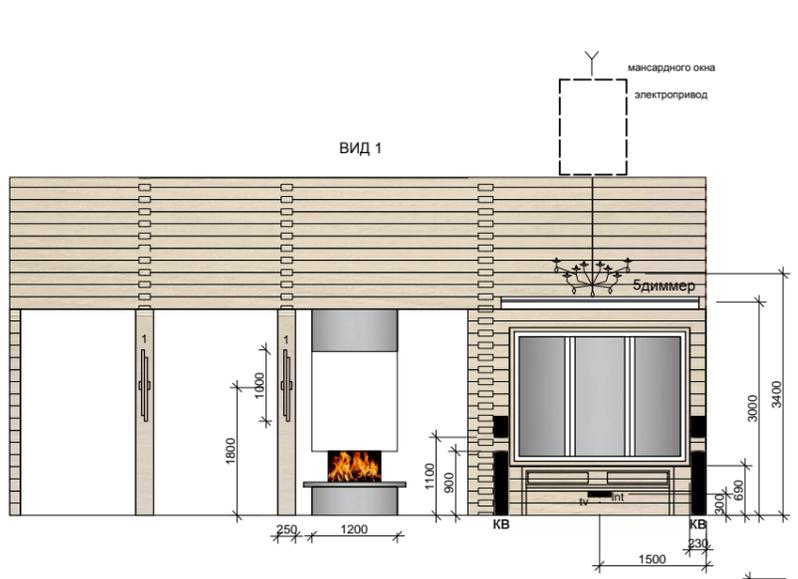



ВИД 1





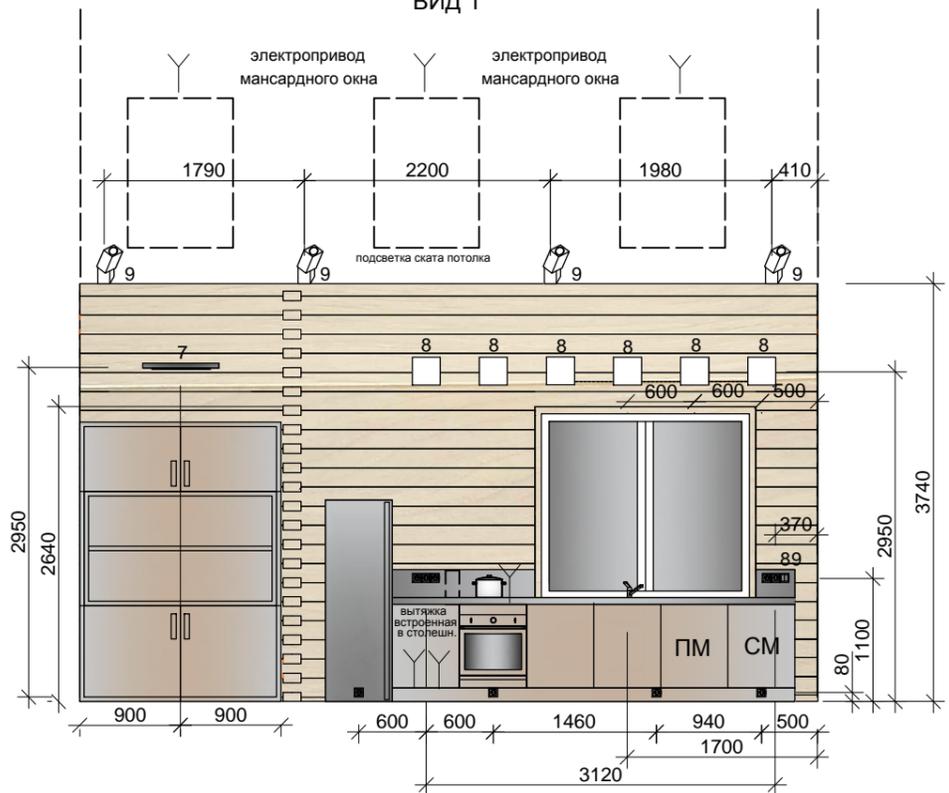


ВИД 2

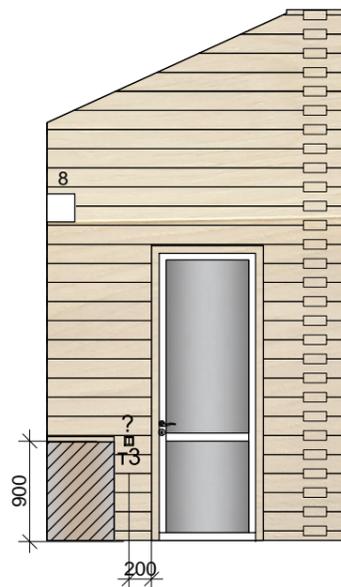


ВИД 3

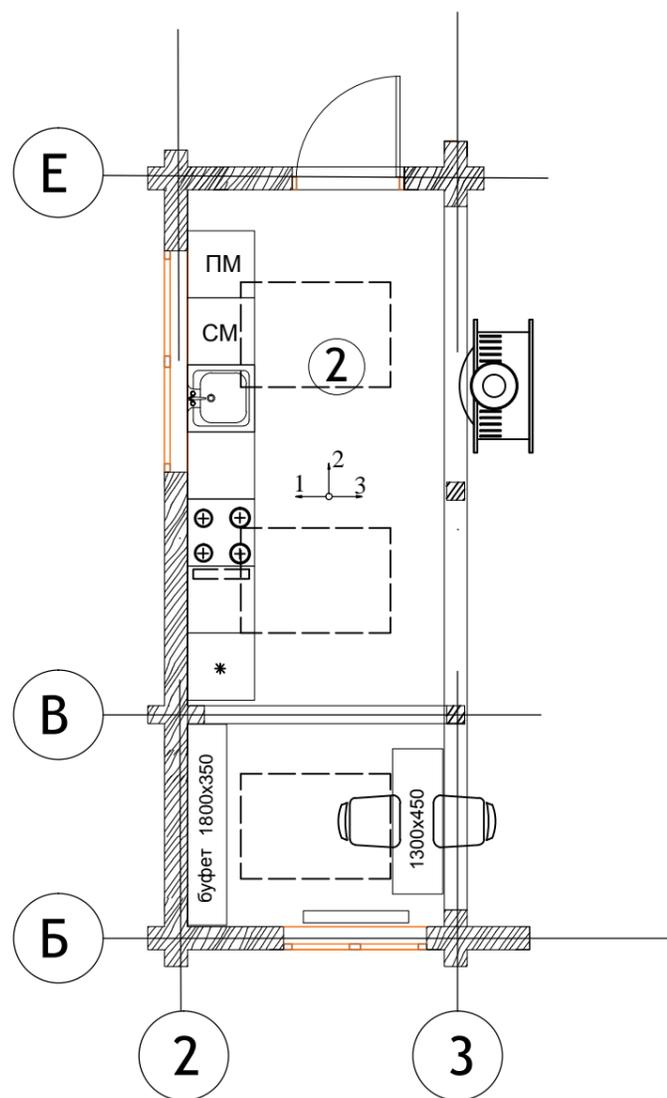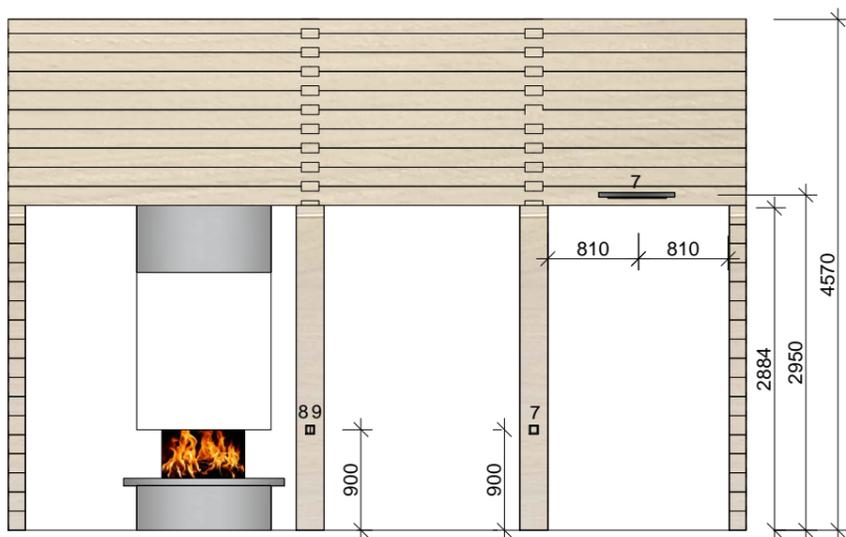


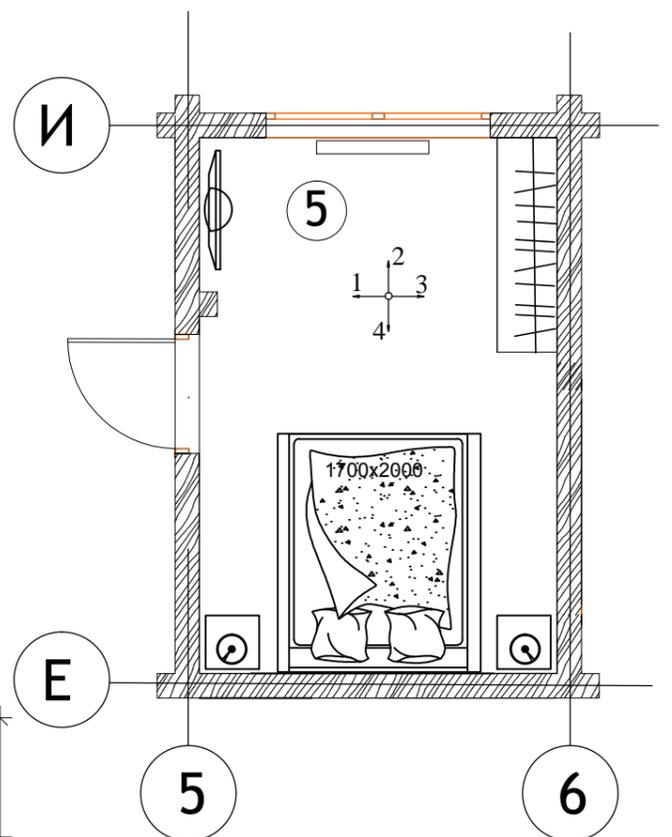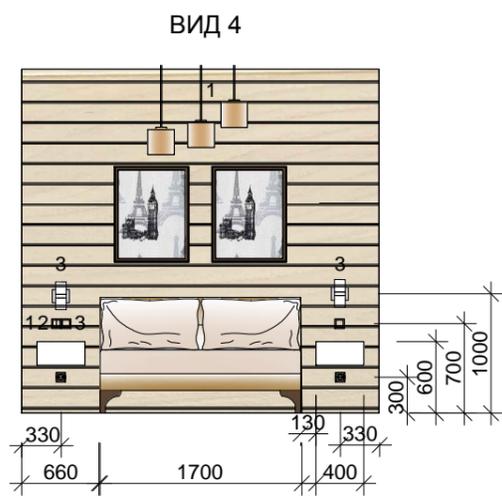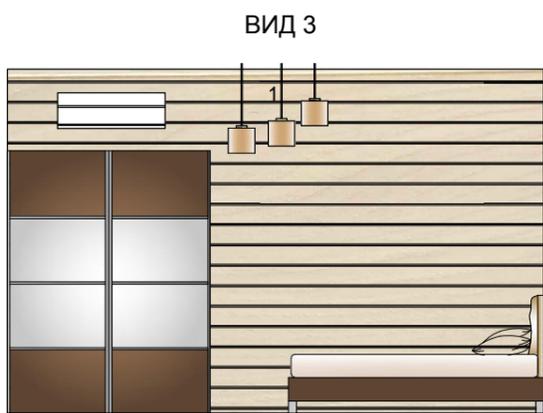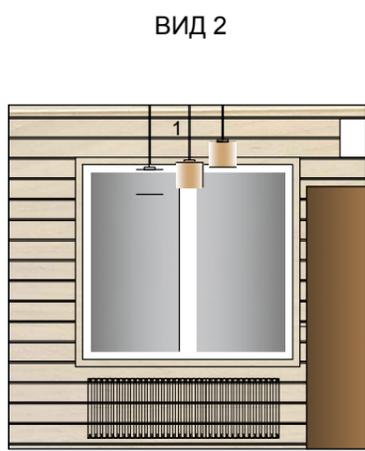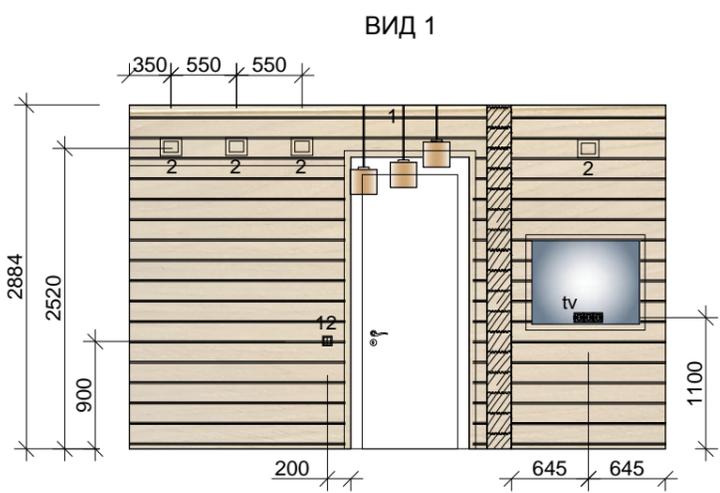


ВИД 1

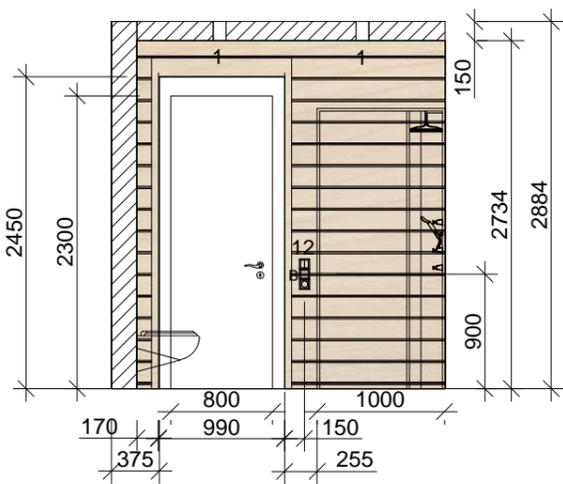



ВИД 2





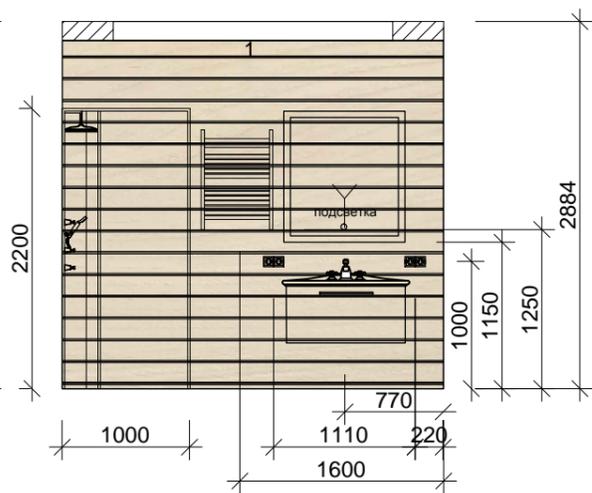







ВИД 3

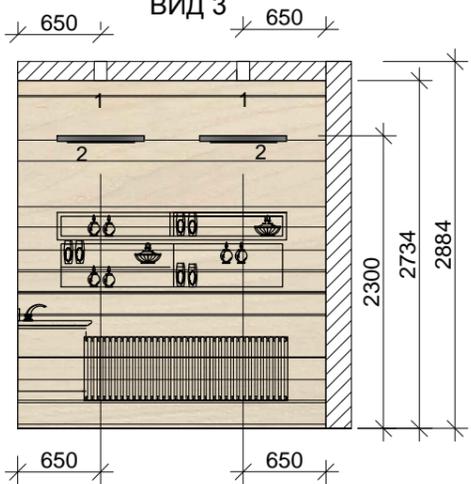

ВИД 4

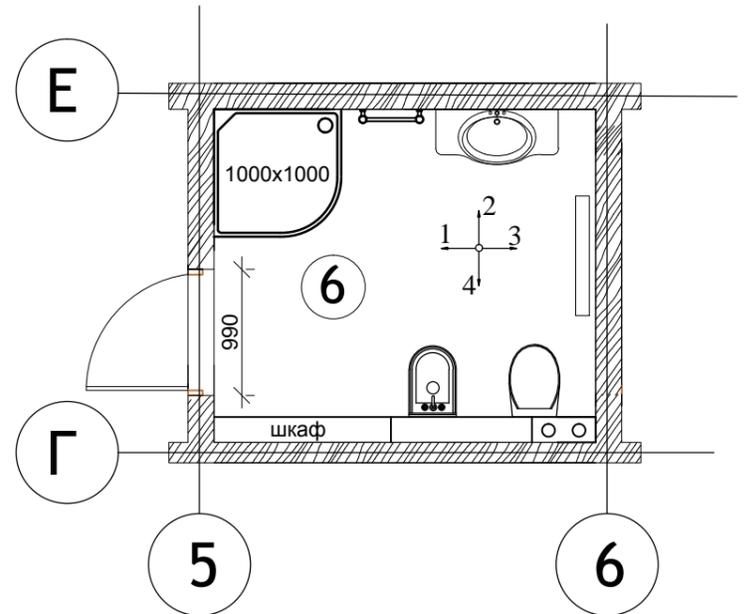
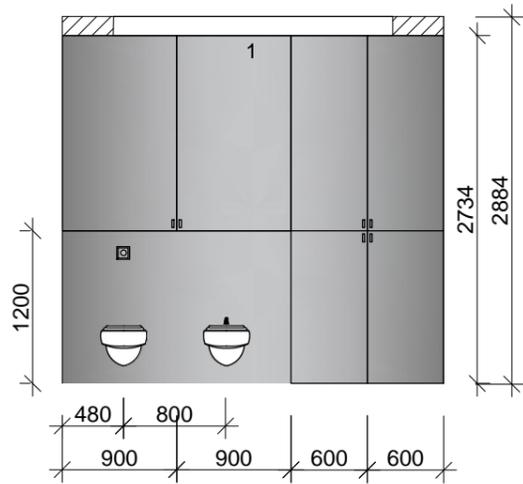


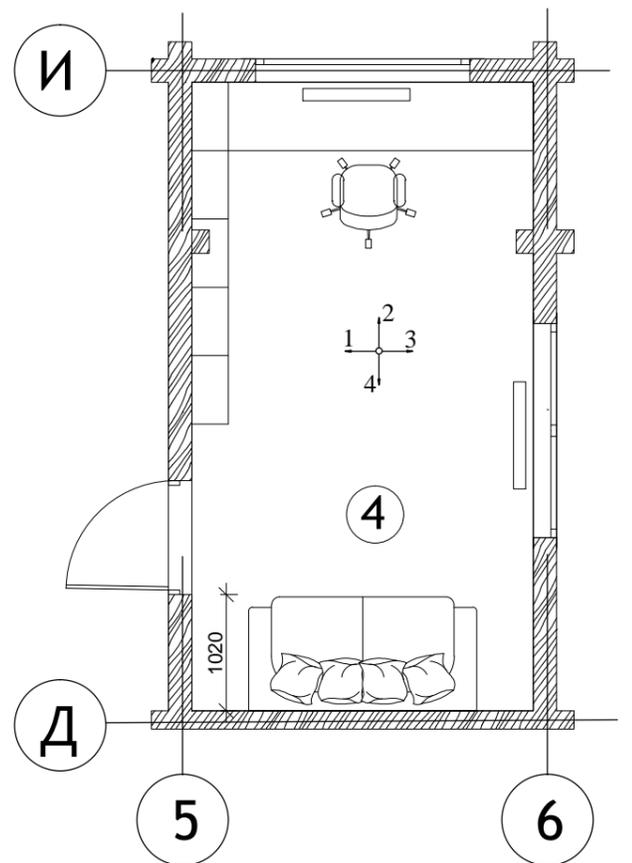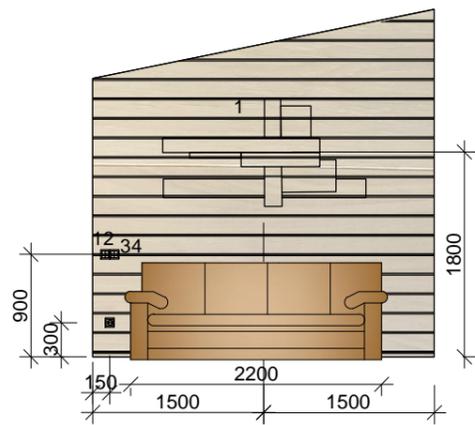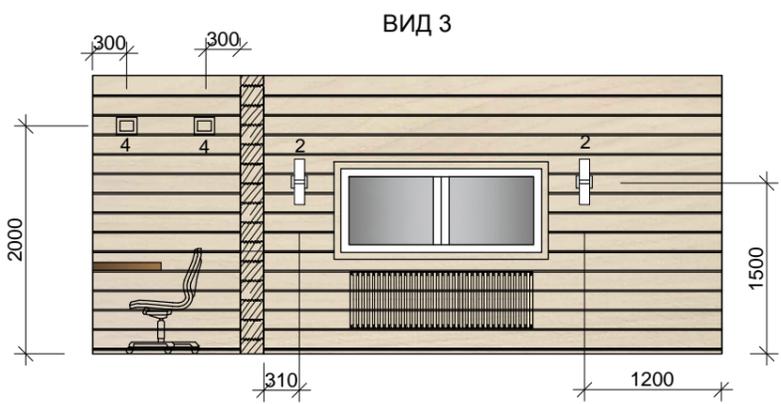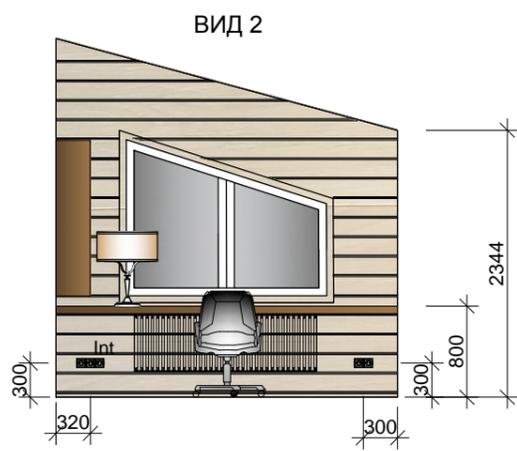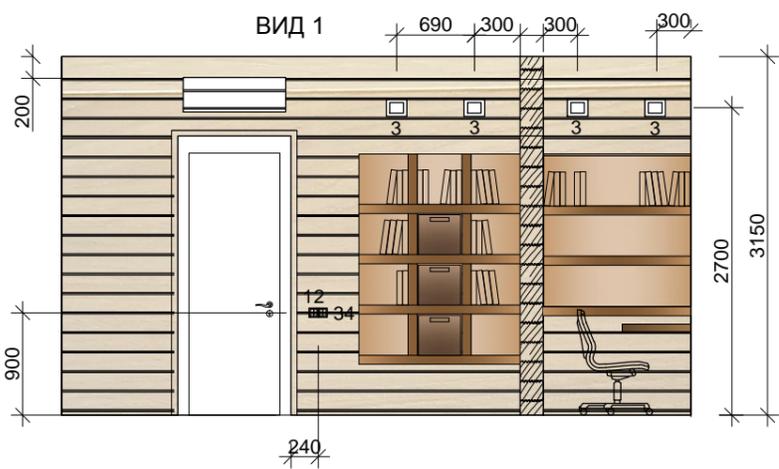

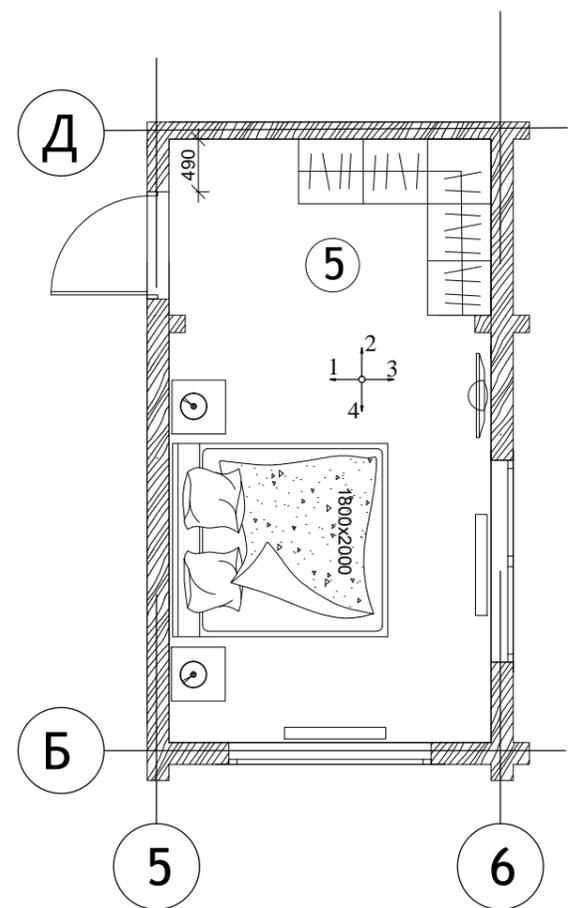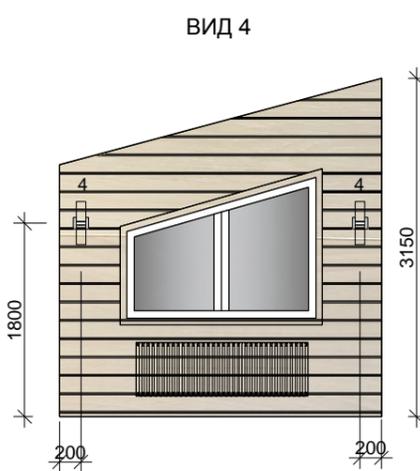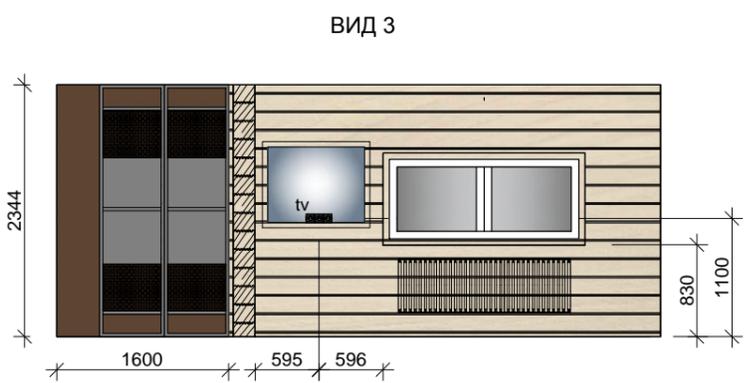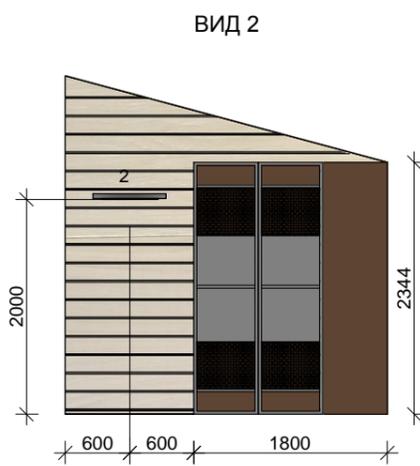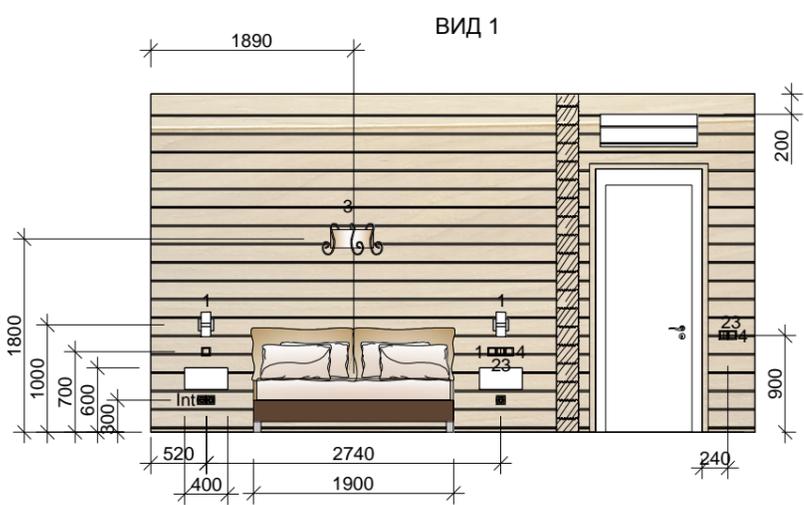





ВИД 1






ВИД 2

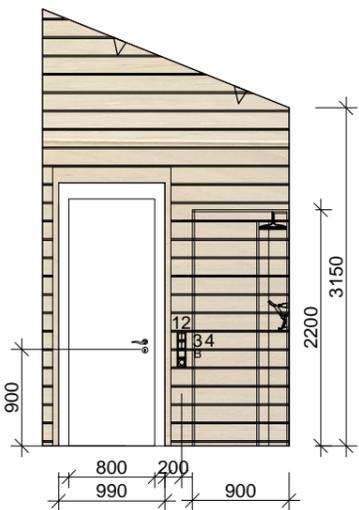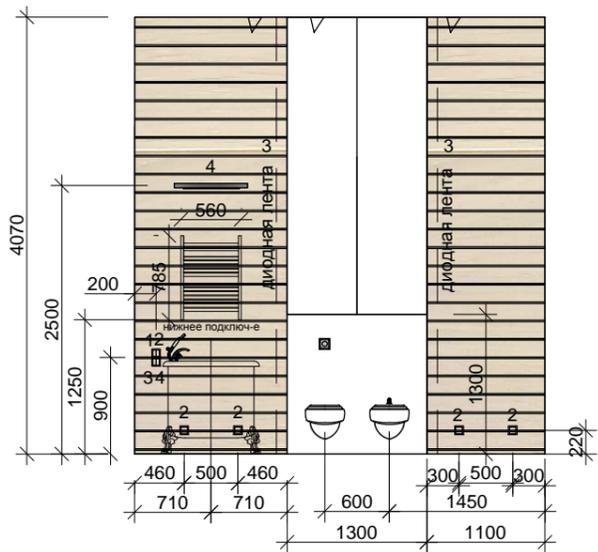

ВИД 3

ВИД 4

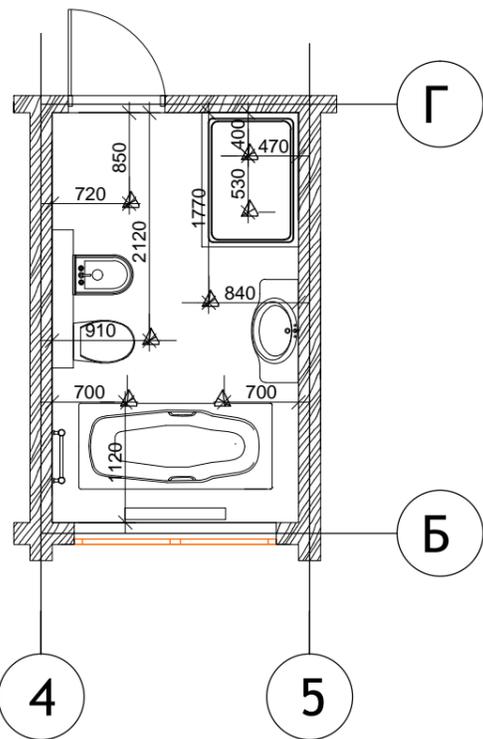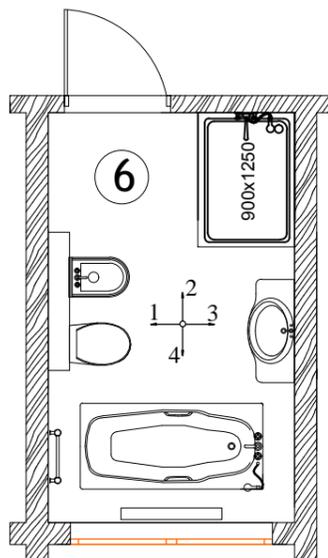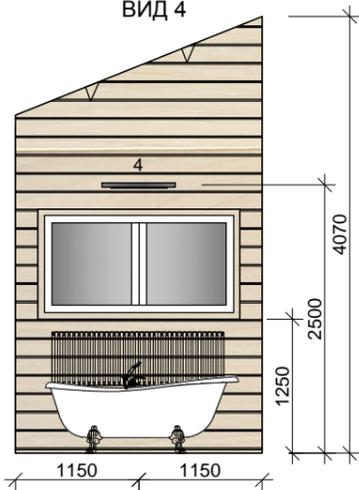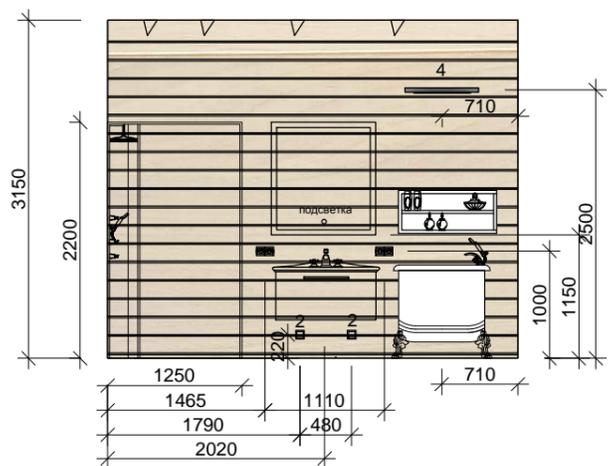

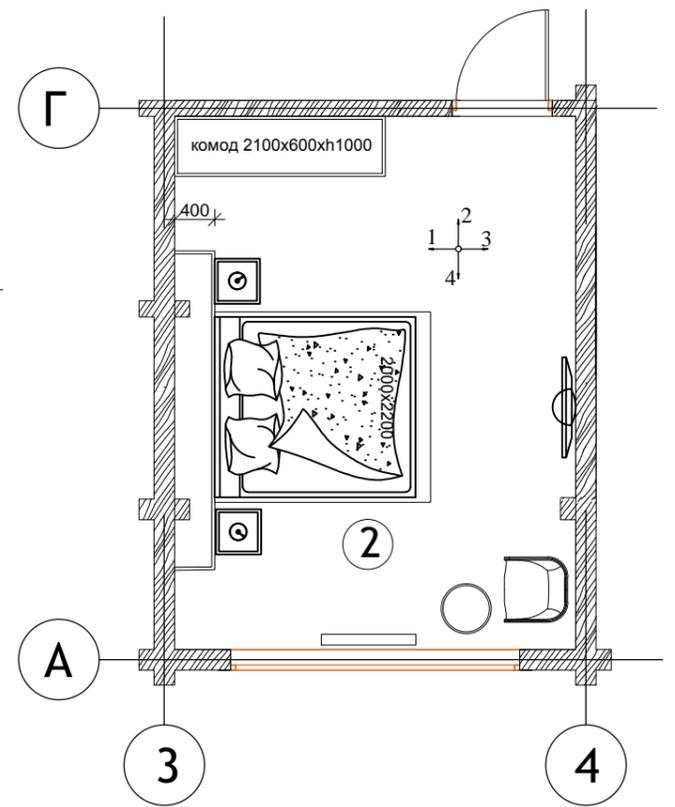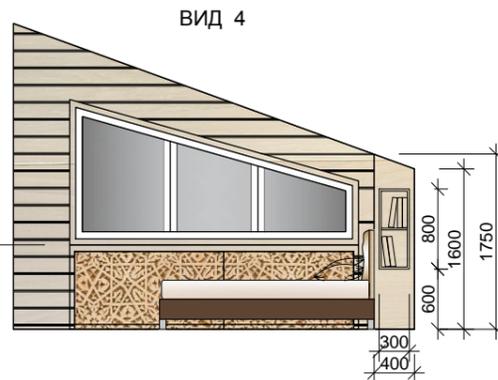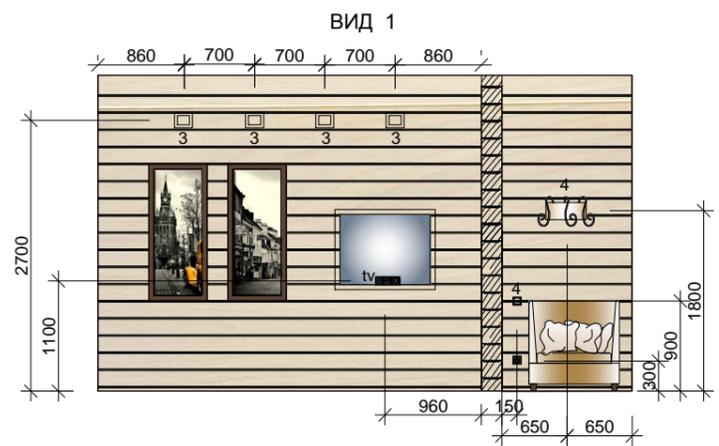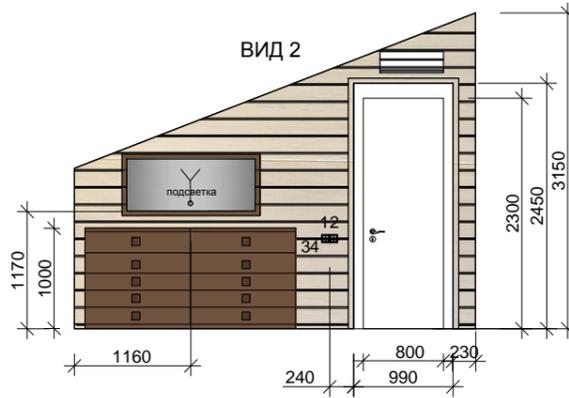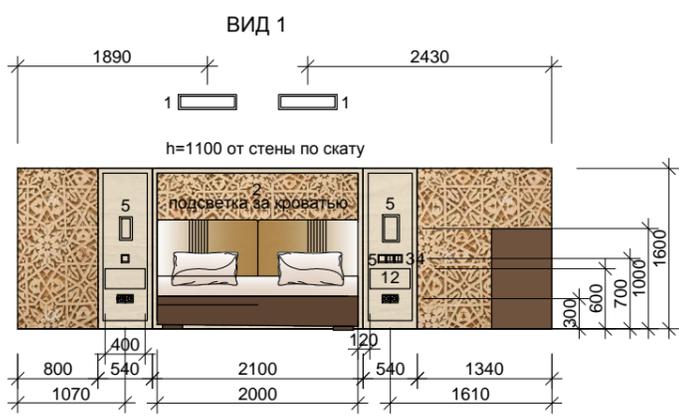

ВЕДОМОСТЬ ОТДЕЛОЧНЫХ МАТЕРИАЛОВ 1 ЭТАЖ

№	ПОМЕЩЕНИЕ	ОТДЕЛКА		
		ПОЛ	СТЕНЫ	ПОТОЛОК
1	Тамбур	<b>Натуральный камень</b>	Существующий брус (покраска)	подшивка доской (покраска)
2	Кухня	Половая доска		
3	Столовая	Половая доска		
4	Гостиная	Половая доска		
5	Спальня	Половая доска		
6	Санузел	Доска тик		
7	Гардеробная	Половая доска		
8	Котельная	Наливной пол		
9	Терраса 1	Террасная доска		
10	Терраса 2	Террасная доска		

**ВЕДОМОСТЬ ОТДЕЛОЧНЫХ МАТЕРИАЛОВ 2 ЭТАЖ**

№	ПОМЕЩЕНИЕ	ОТДЕЛКА		
		ПОЛ	СТЕНЫ	ПОТОЛОК
1	Холл	Половая доска	Существующий брус (покраска)	подшивка доской (покраска)
2	Спальня хозяйская	Половая доска		
3	Второй свет	-		
4	Кабинет	Половая доска		
5	Спальня детская/гостевая	Половая доска		
6	Санузел	Доска тик		
7	Балкон	Террасная доска		